



NOTA: El presente documento no tiene carácter vinculante ni supone un documento contractual. El promotor se reserva el derecho a introducir modificaciones por necesidades de la construcción, por exigencias técnicas o requerimientos municipales, o por criterio de la dirección de obra

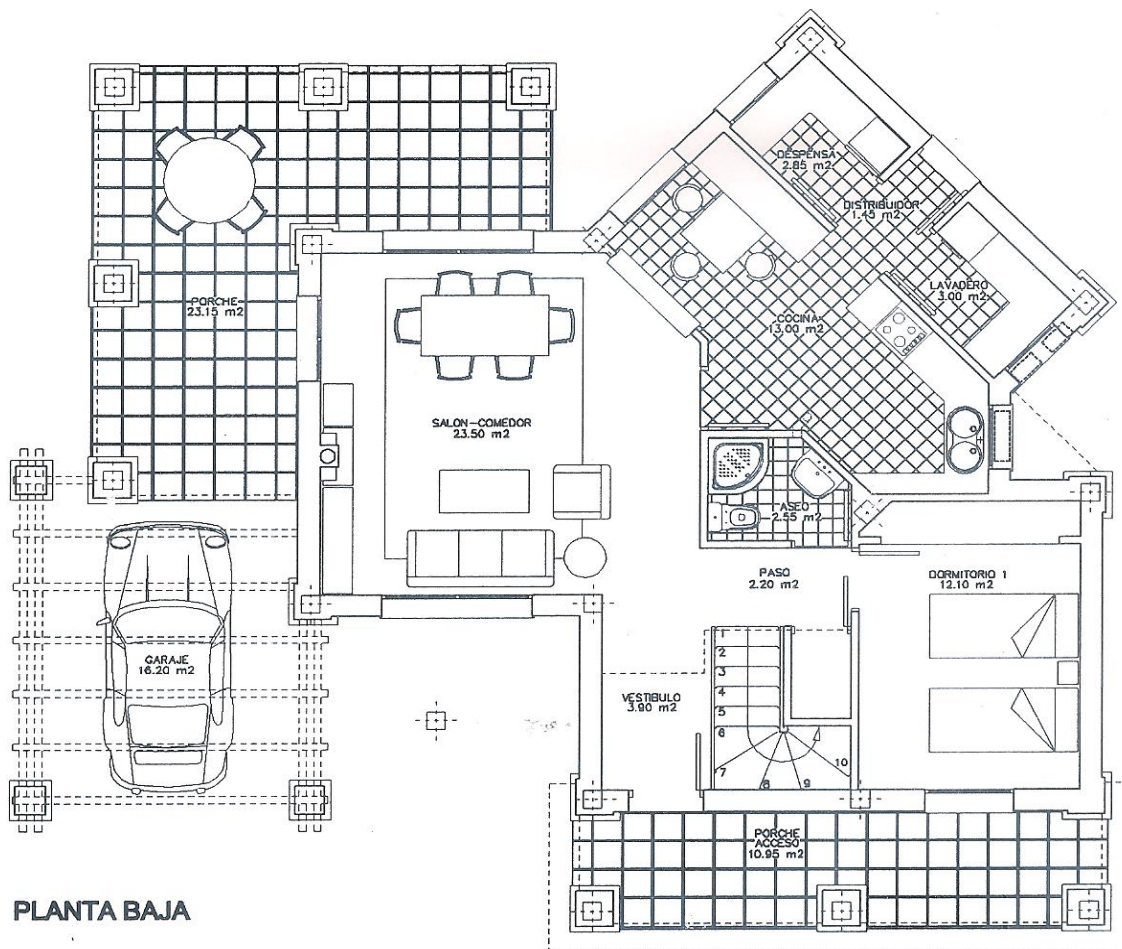

PLANTA BAJA



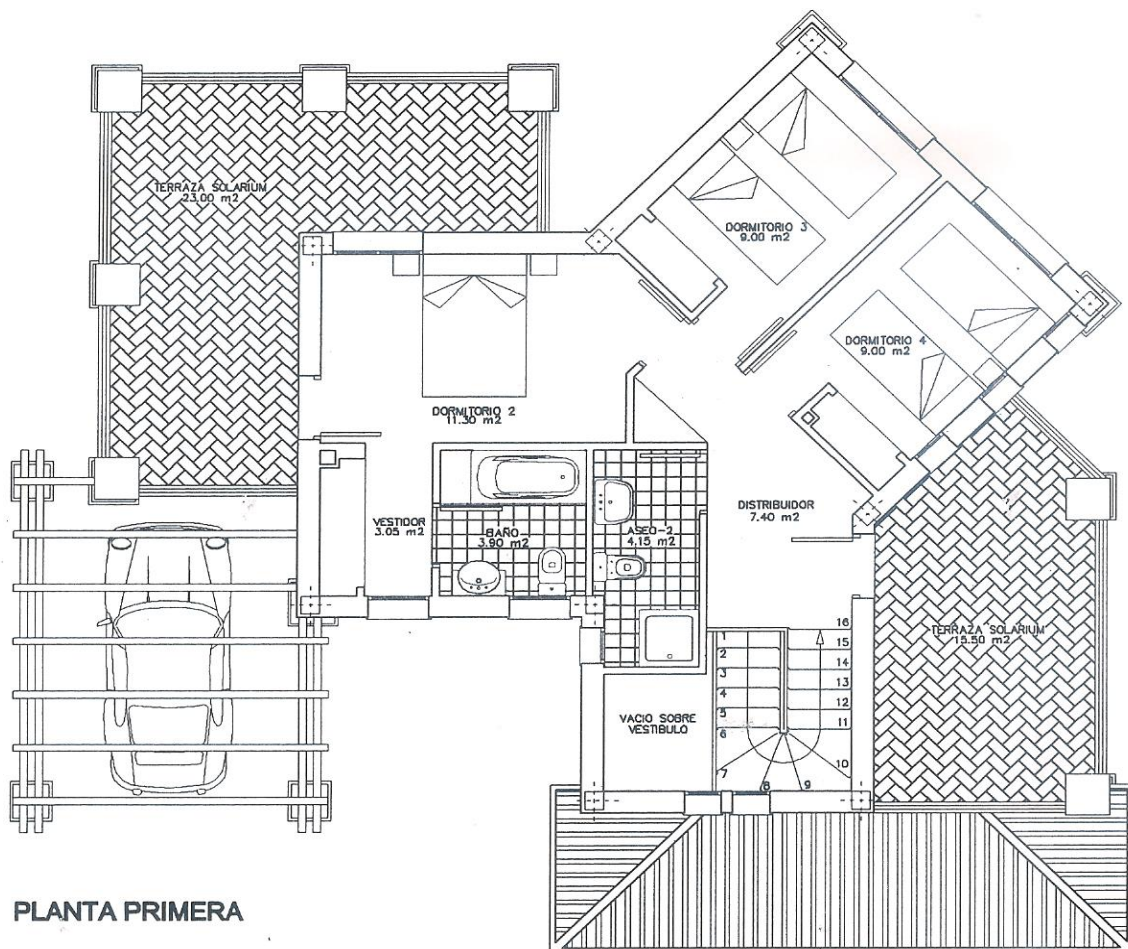

PLANTA PRIMERA

	VILLA ISLA PERDIGUERA B	
	URBANIZACION MAR MENOR GOLF- TORREPACHECO - MURCIA	
	MOBILIARIO, USOS Y SUPERFICIES	ESCALA 1/100
PROMOTOR MAR MENOR GOLF & RESORT S.L.		
FRANCISCO CAVAS GARCIA - JESUS R. ORTIN AVILES - JOSE R. LOPEZ MUÑOZ ARQUITECTOS		