


Golf

Pool

7212

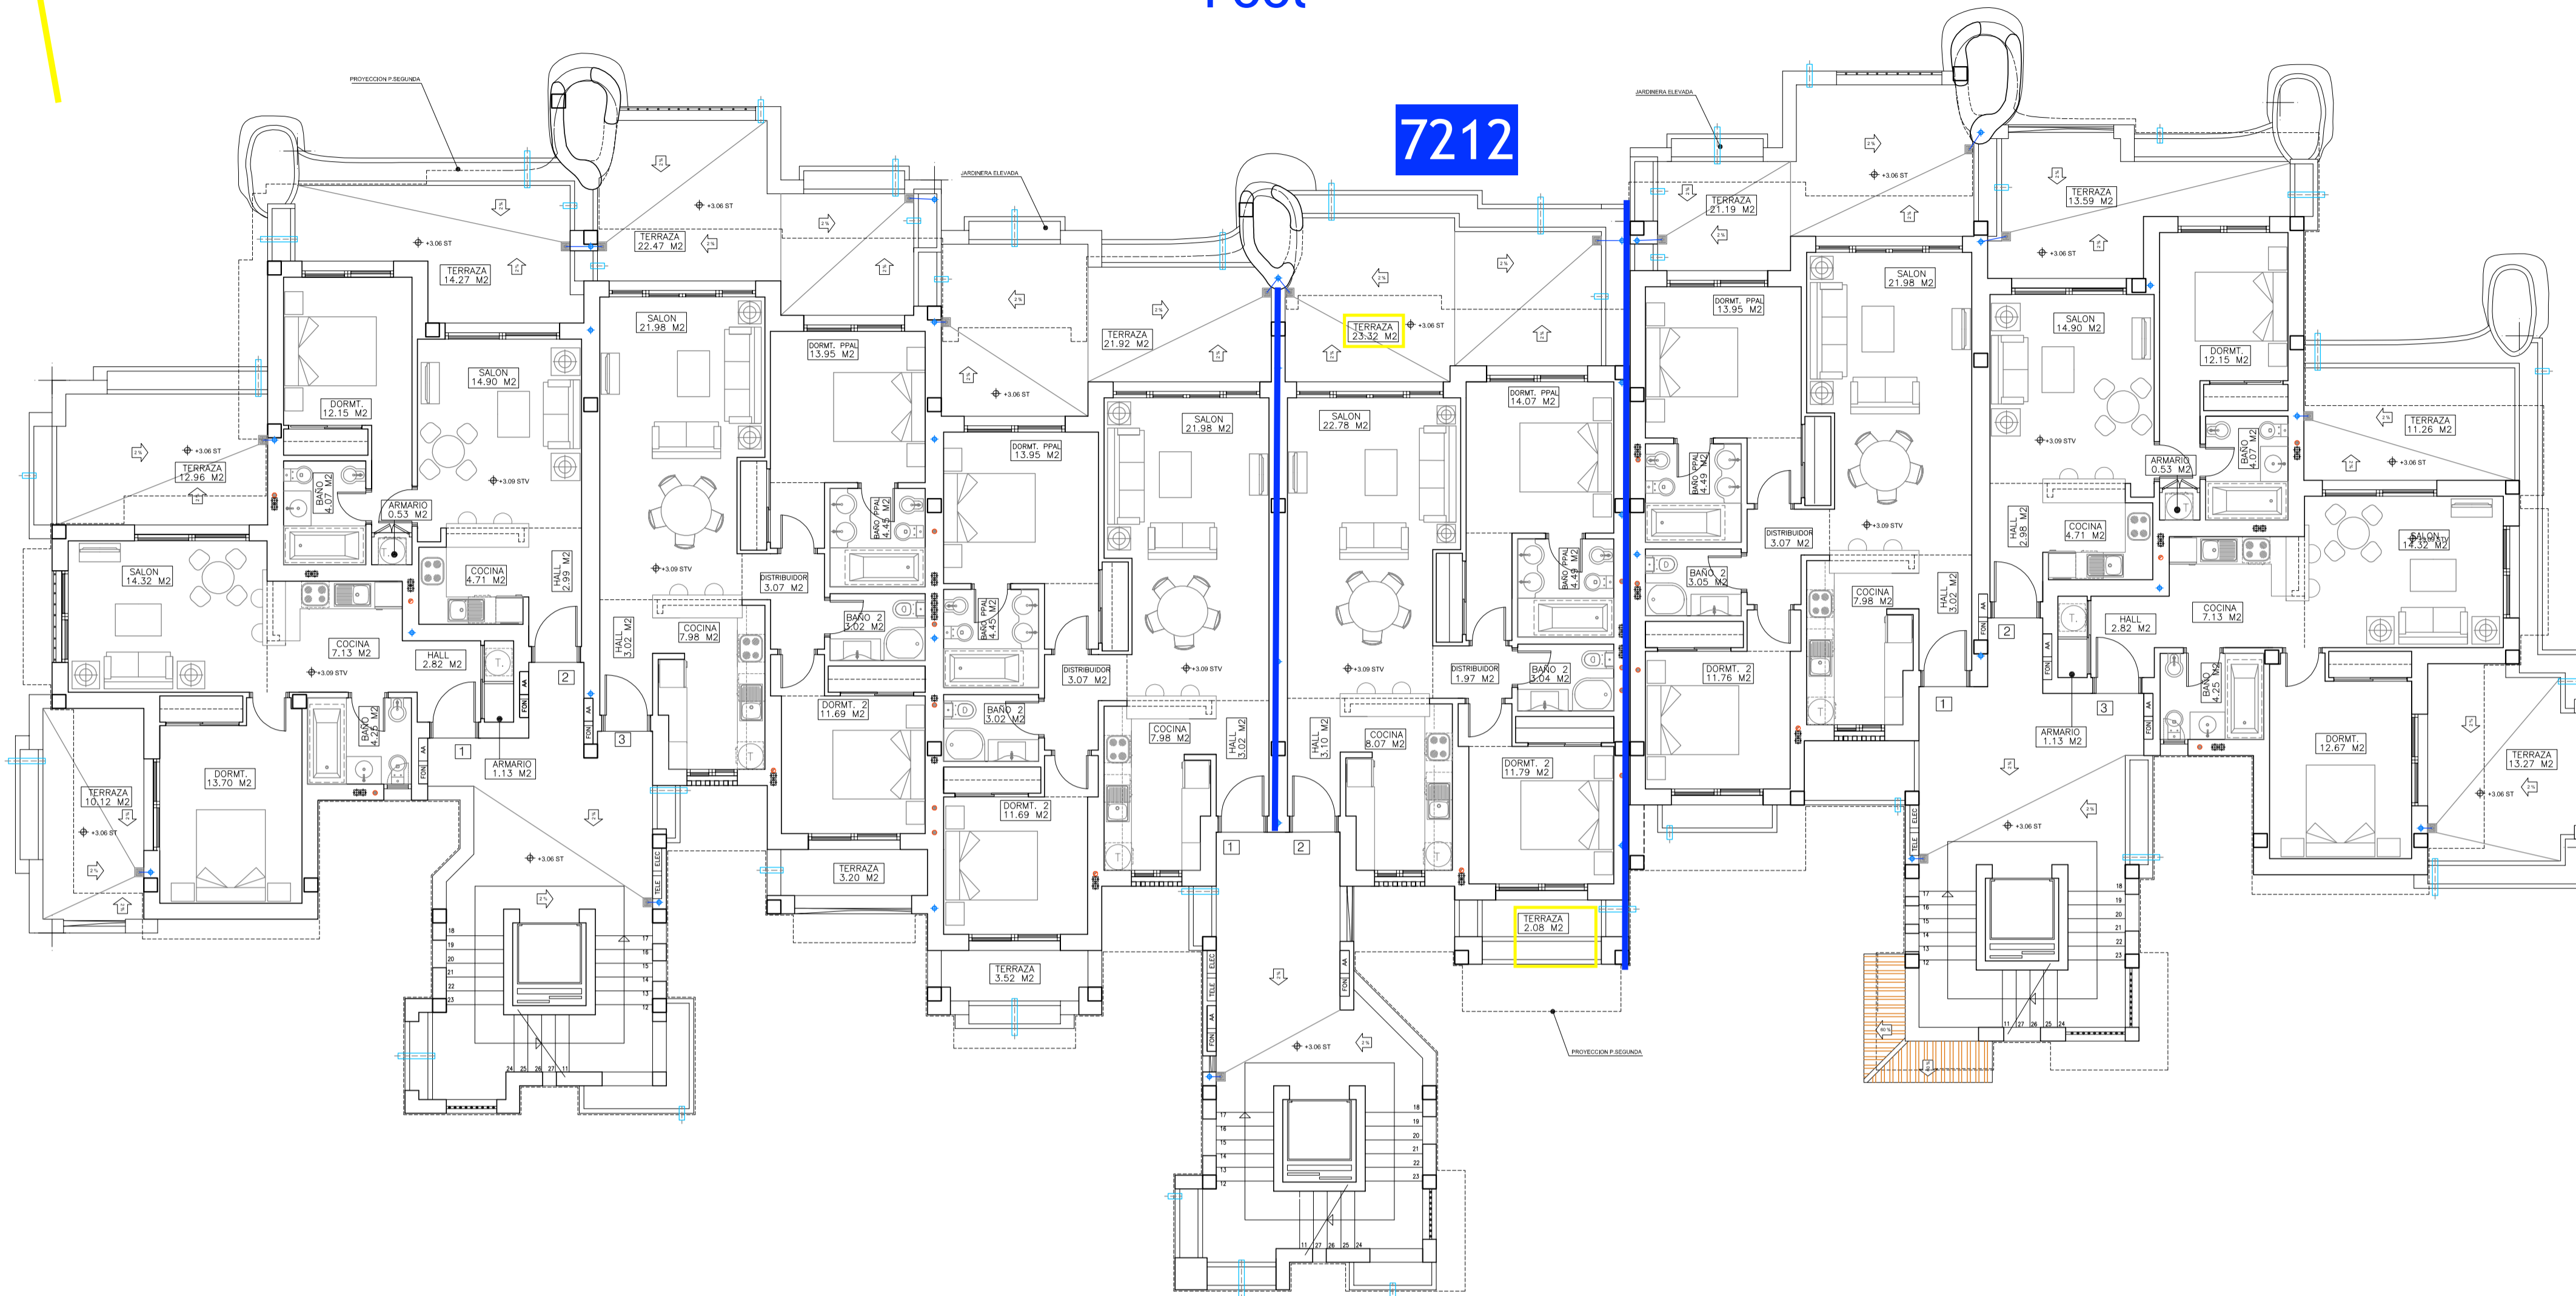

PROYECTO BÁSICO Y DE EJECUCIÓN DE 1150 APARTAMENTOS Y GARAJES
FASE I. 260 APARTAMENTOS Y GARAJES.

P.P. SECTOR MAR MENOR II PARCELAS: Ac2/35 - Ac2/43 - Ac2/47 - Ac2/50 - Ac2/52
Ac2/54 - Ac2/56 - Ac2/59 - Ac2/62

TORRE PACHECO, MURCIA
PROMOTOR: MAR MENOR GOLF & RESORT S.L.

ARQUITECTO: MIGUEL ANGEL VILLAR GONZALEZ CADNIO 2001 S.L. EQUIPO REDACTOR: JOSE IGNACIO DOMINGUEZ VILLORIA
JOSE ANTONIO SORIA BERROCOA
ISABEL Mª MARTINEZ SANCHEZ
ROSARIO A. DIAZ MARTINEZ

GRUPO 1

ARQUITECTURA
PLANTA PRIMERA. MOBILIARIO

REVISION 1:
REVISION 2:

ESCALA: 1/100
VISADO
Normal
Oficial de Arquitectos de Murcia TGO
Autores: MIGUEL ANGEL VILLAR GONZALEZ
A.3
Colegio garantiza la firma digital de los autores