



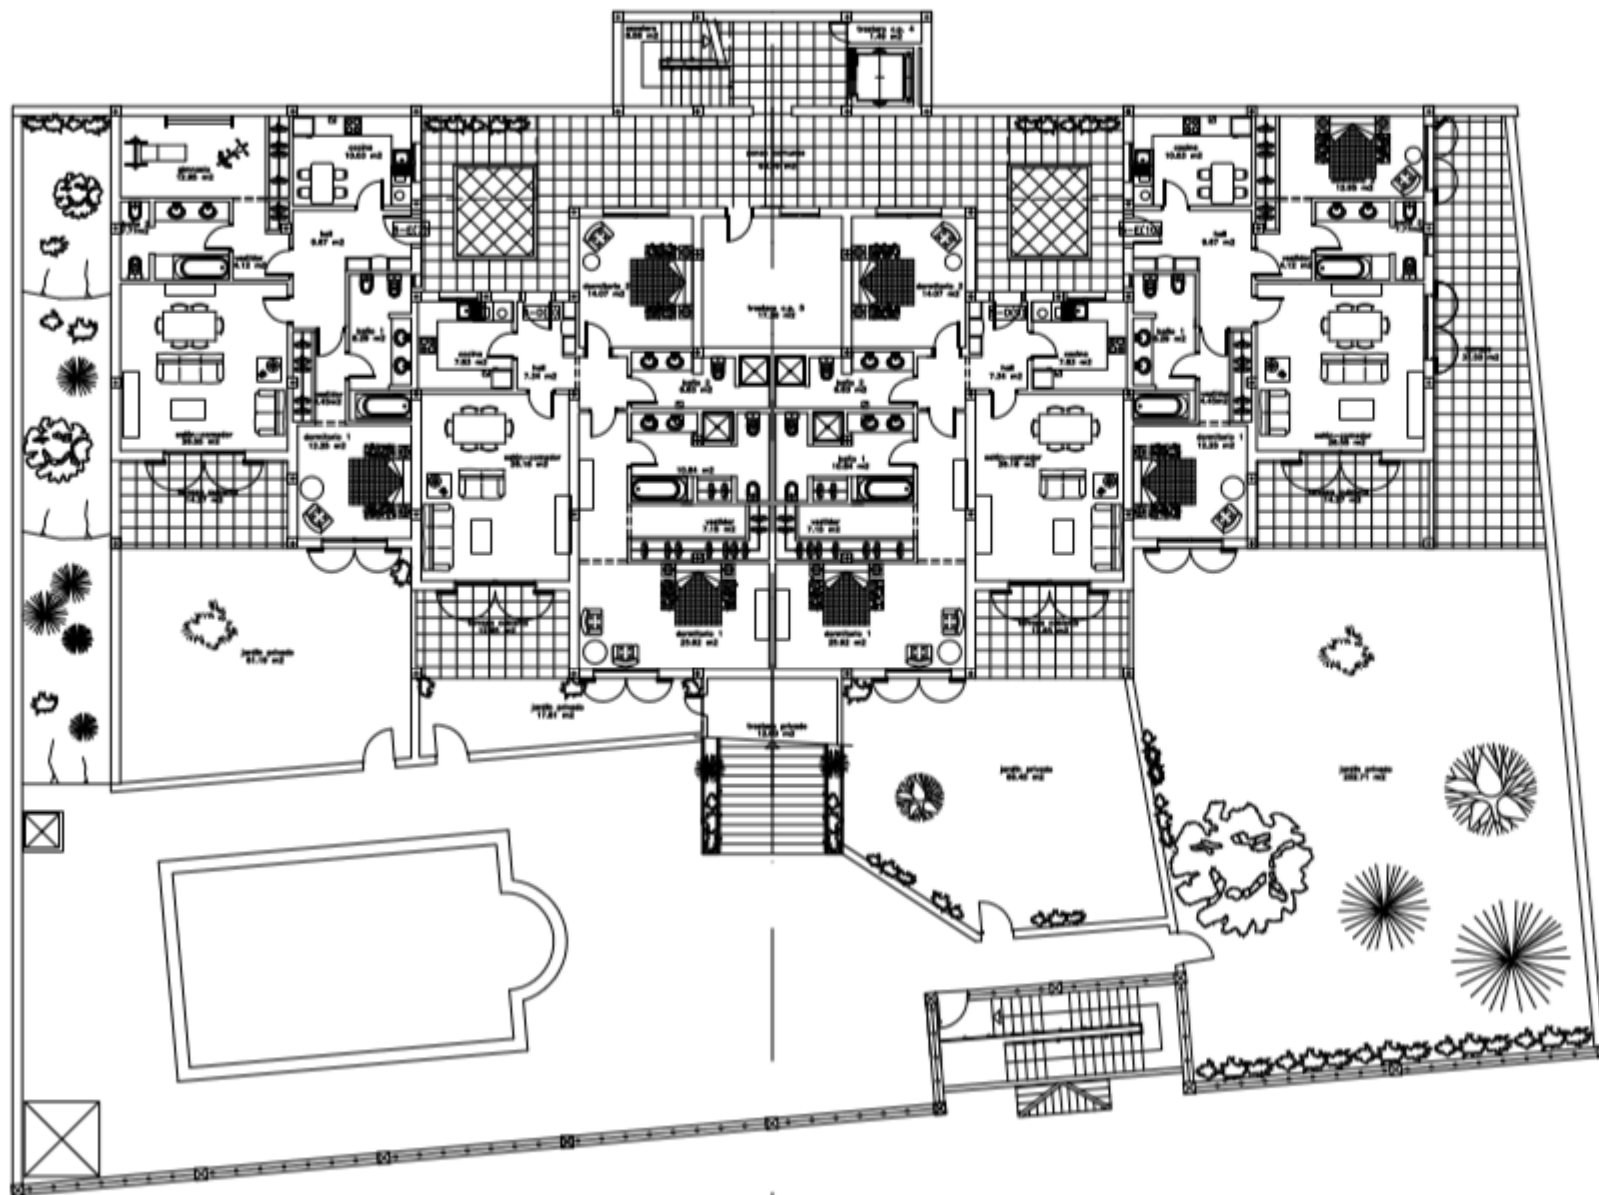


PLANTA BAJA
E. 1/200

Planta acceso (de cubiertas)	6
Planta segunda	5
Planta primera	6
Planta baja	5

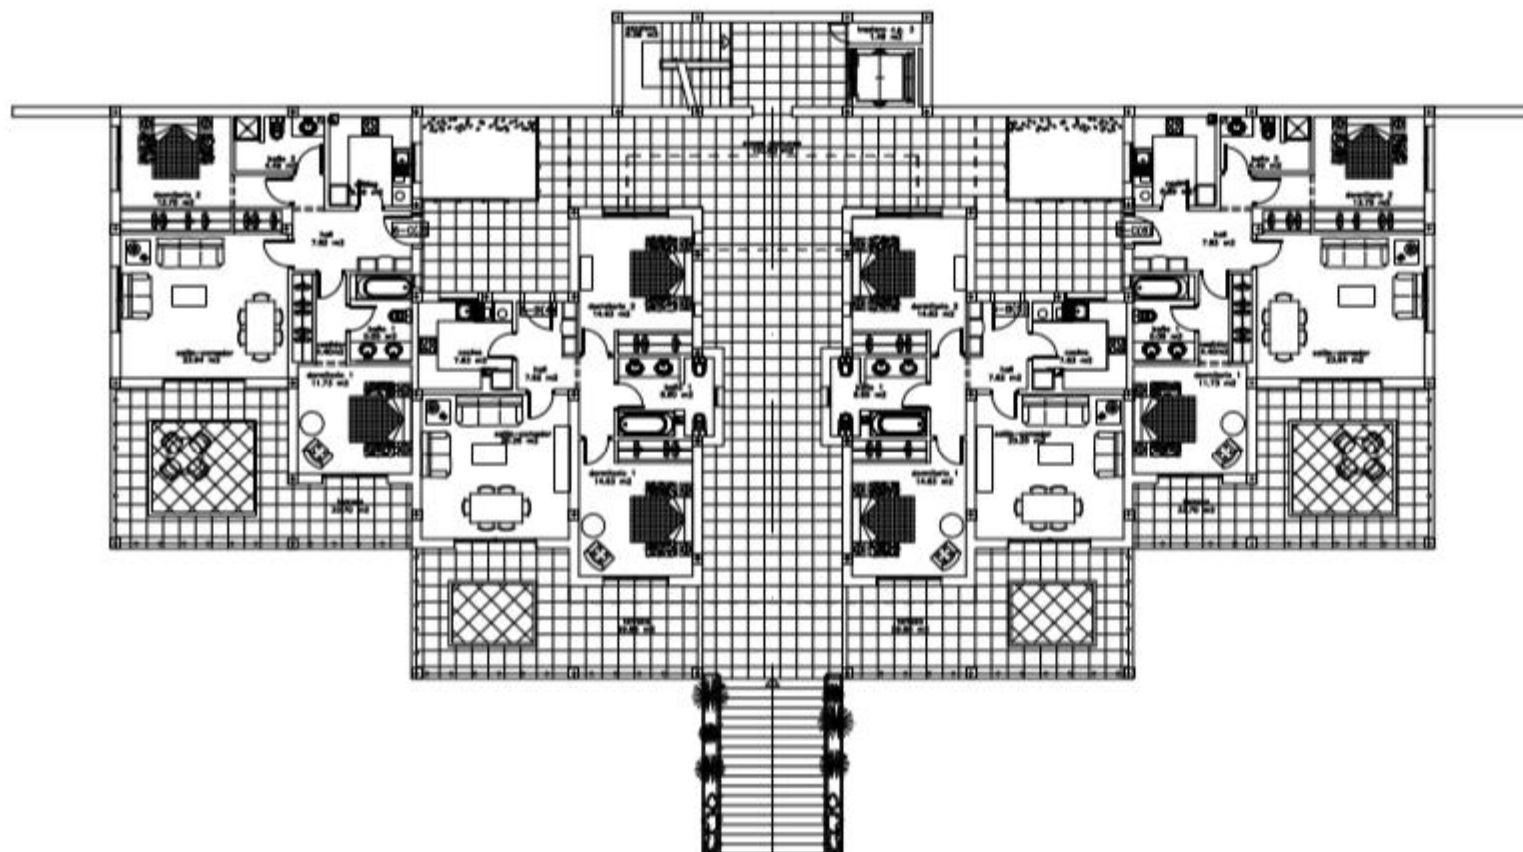


PLANTA PRIMERA
E. 1/200

Planta acceso (de cubiertas)	
Planta segunda	6-A(1) 5-A(2)
	6-C(3)
Planta primera	6-B(4) 5-B(5) 5-C(6)
	6-E(7)
Planta bajo	6-D(8) 5-D(9) 5-E(10)

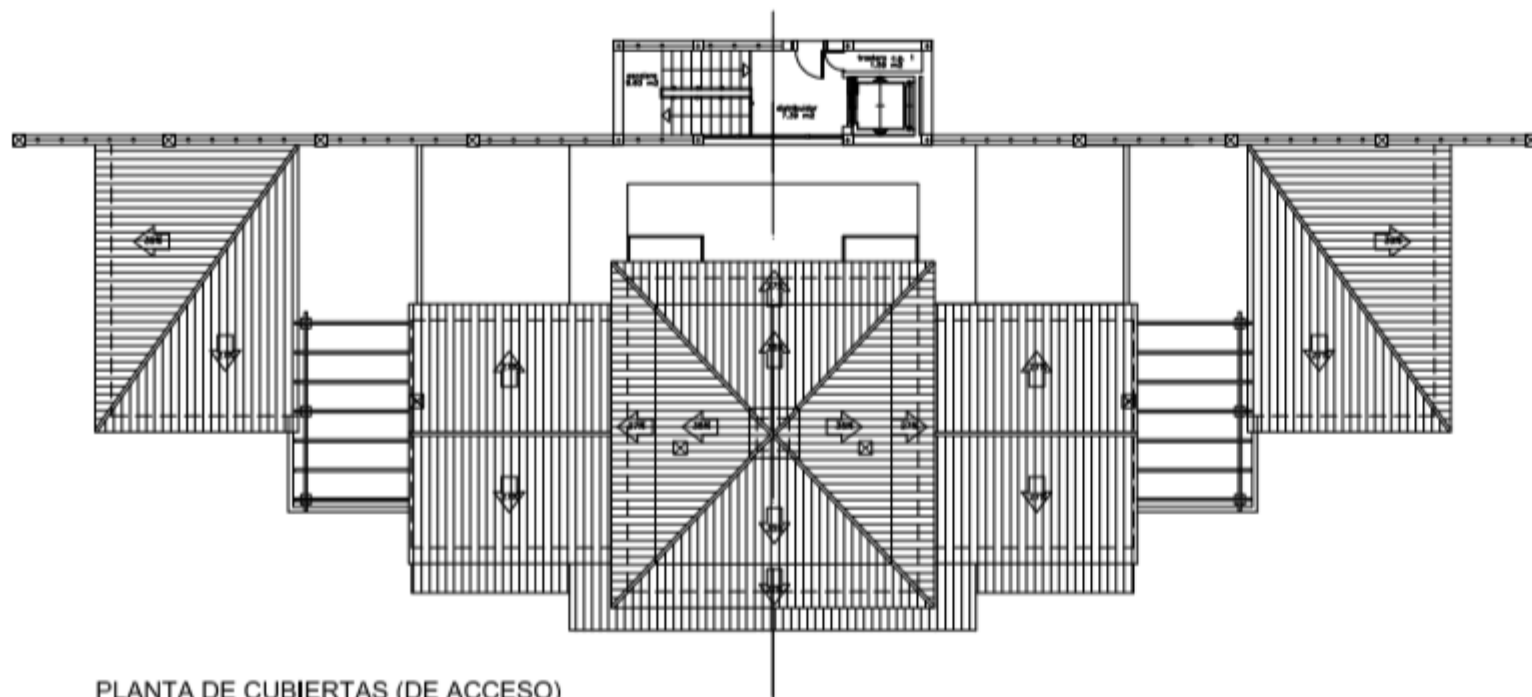

PLANTA DE CUBIERTAS (DE ACCESO)
E. 1/200

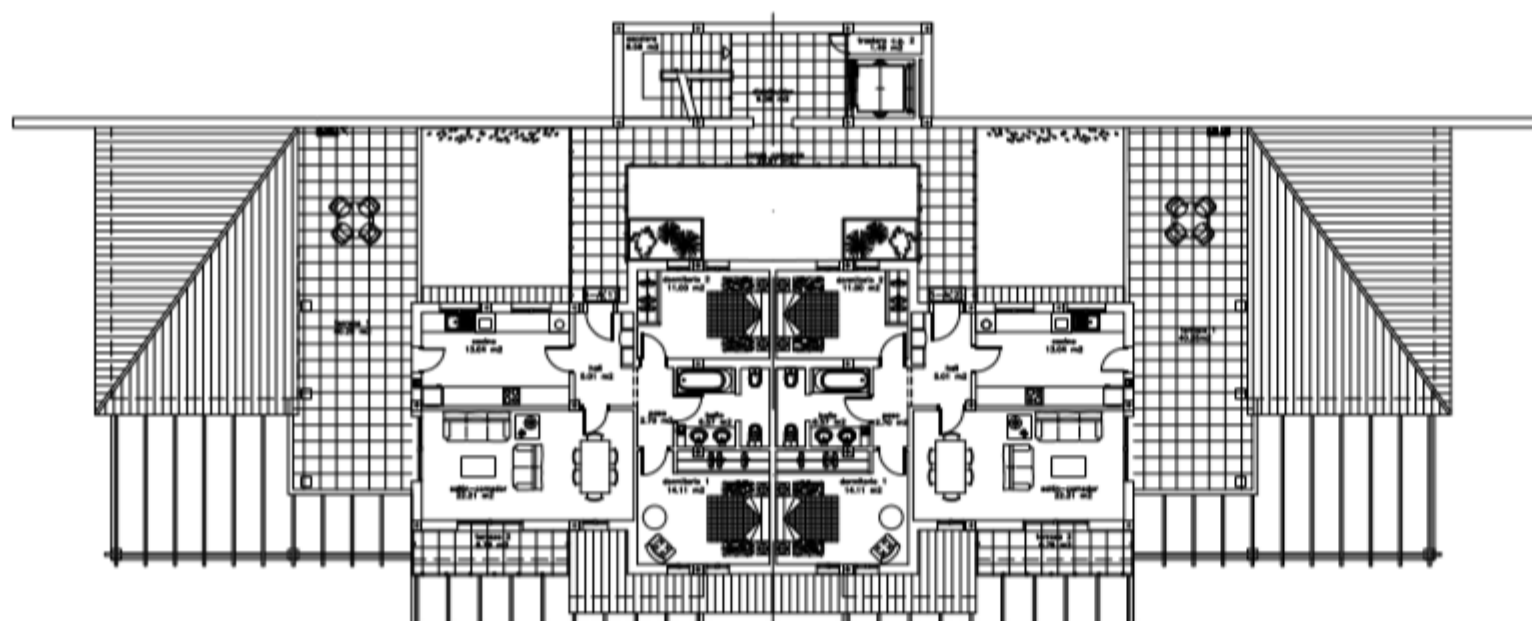

Planta acceso (de cubiertas)	6-A(1) 5-A(2)
Planta segunda	6-C(3) 5-B(4) 5-B(5)
Planta primera	5-C(6) 6-E(7) 6-D(8)
Planta baja	5-D(9) 5-E(10)

