


Viv E12. Sup. Útil Cubierta


Nombre	Área
Dormitorio 01	10,02 m²
Cocina	8,94 m²
Salón-comedor	25,92 m²
Baño 01	4,68 m²
Trastero	7,68 m²
Paso Pb	1,17 m²
	58,40 m²
Dormitorio 02	16,59 m²
Dormitorio 03	11,28 m²
Vestidor	3,01 m²
Baño 03	4,14 m²
Baño 02	3,83 m²
Paso 1	3,25 m²
Escalera	5,76 m²
	47,86 m²
	106,26 m²

Viv E12. Sup Const Descubierta	
Terraza Desc. 02	5,98 m²
Terraza Desc. 01	7,52 m²
Solarium	43,57 m²
SUP. DESCUBIERTA	57,07 m²

Viv E12. Sup Const Cubierta	
SC Planta Baja	71,30 m²
SC Planta Primera	59,86 m²
CONST CUBIERTA	131,16 m²

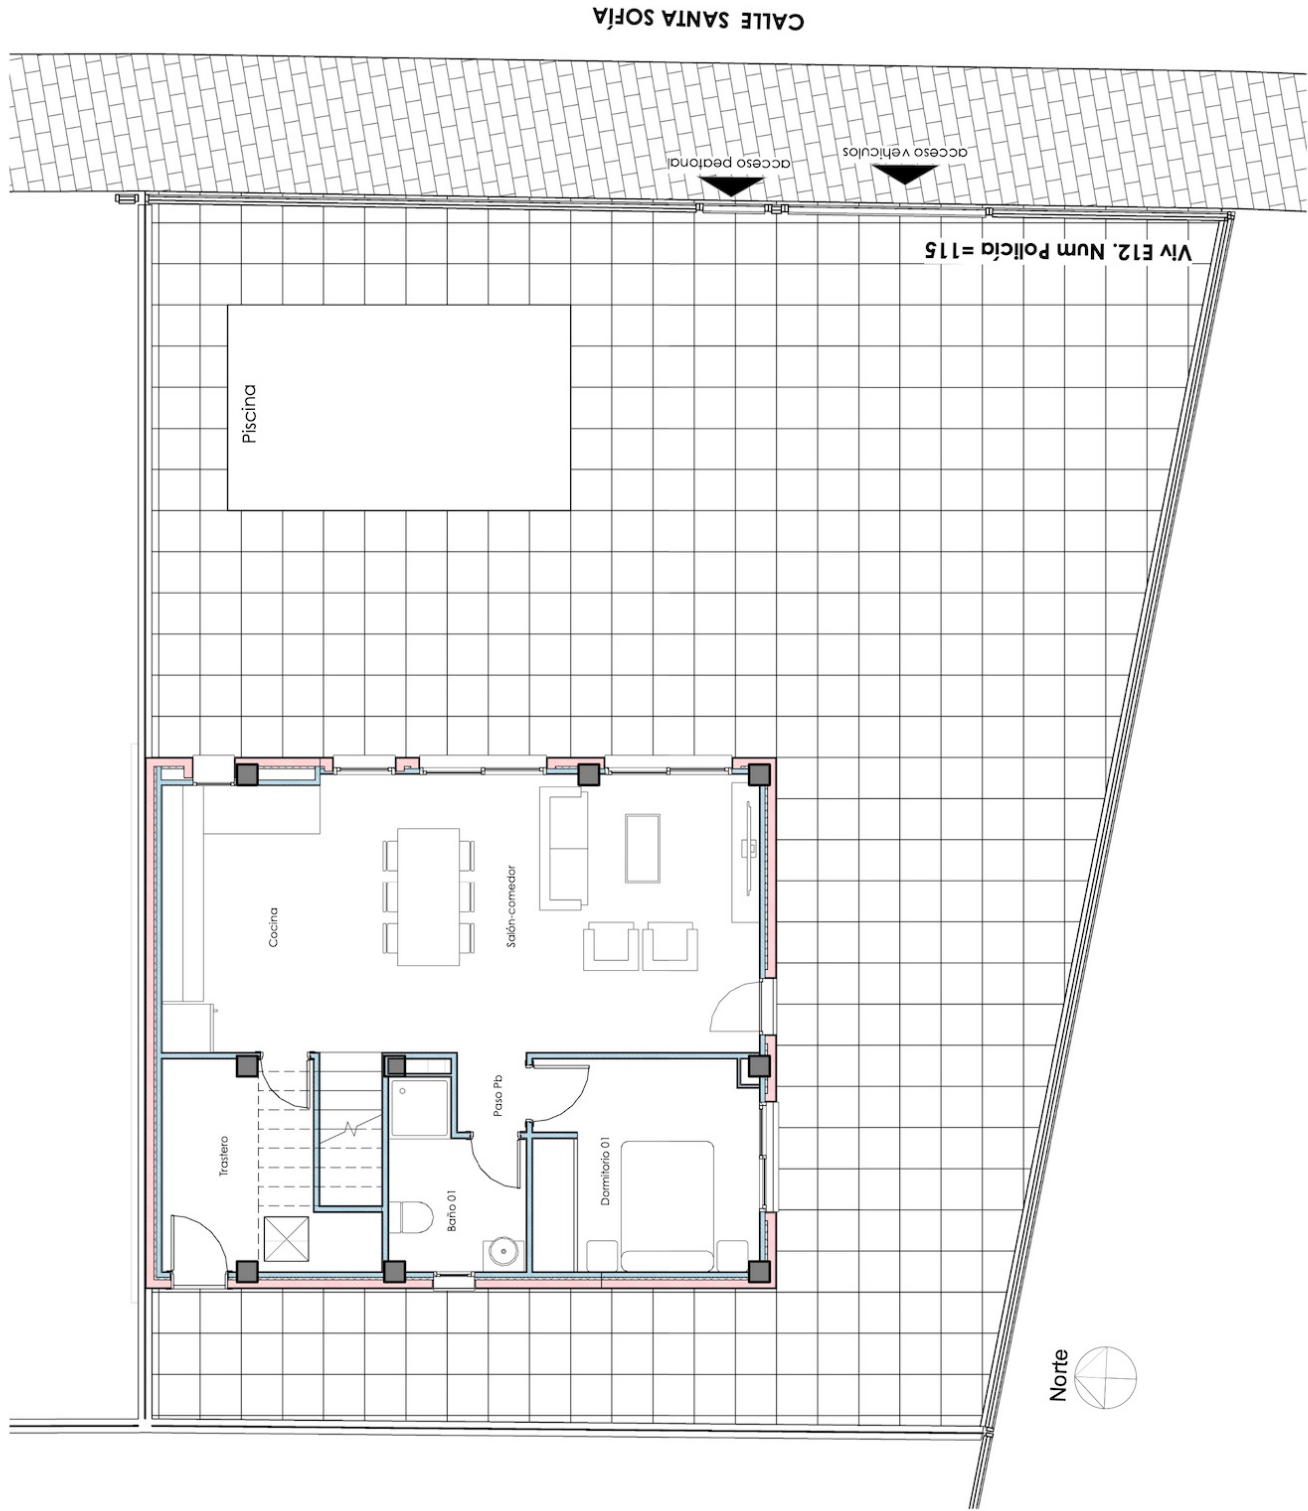

Viv E12. Sup. Útil Cubierta		
Nombre	Área	
Dormitorio 01	10,02 m²	
Cocina	8,94 m²	
Salón-comedor	25,92 m²	
Baño 01	4,68 m²	
Trastero	7,68 m²	
Paso Pb	1,17 m²	
	58,40 m²	
Dormitorio 02	16,59 m²	
Dormitorio 03	11,28 m²	
Vestidor	3,01 m²	
Baño 03	4,14 m²	
Baño 02	3,83 m²	
Paso 1	3,25 m²	
Escalera	5,76 m²	
	47,86 m²	
	106,26 m²	

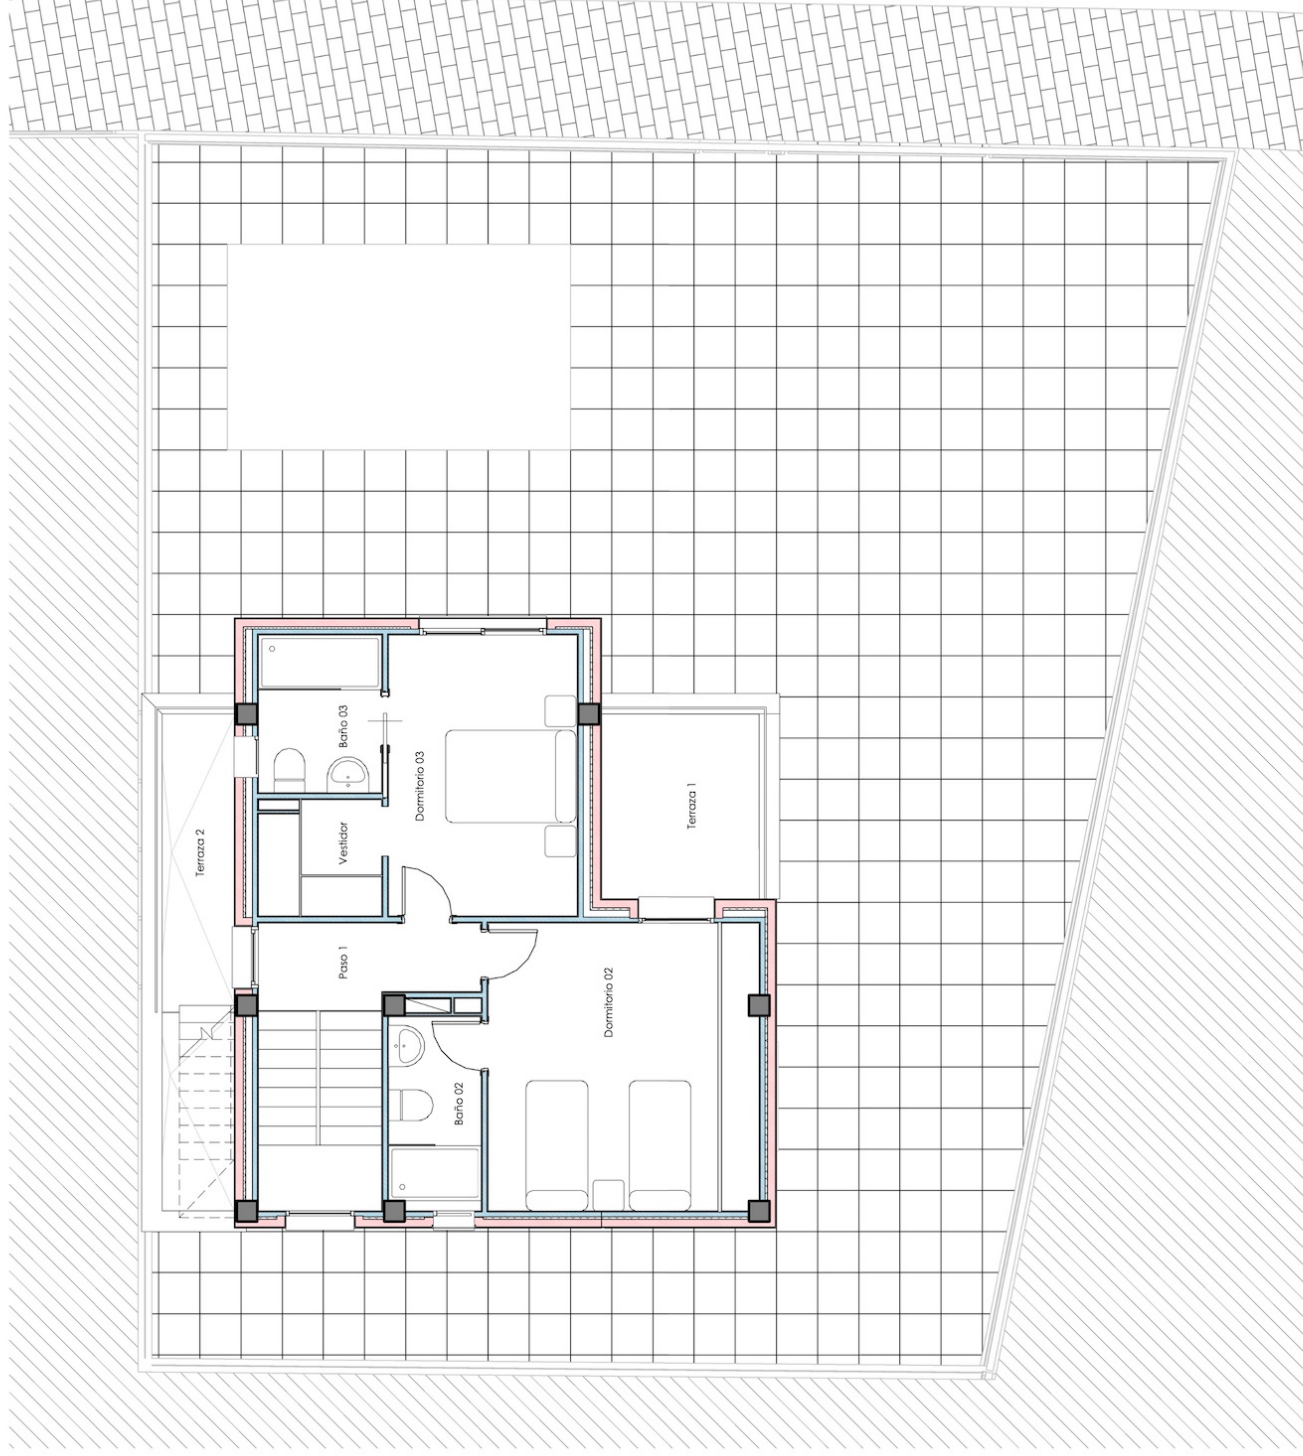

Viv E12. Sup Const Descubierta		
Terraza Desc. 02	5,98 m²	
Terraza Desc. 01	7,52 m²	
Solarium	43,57 m²	
SUP. DESCUBIERTA	57,07 m²	

Viv E12. Sup Const Cubierta		
SC Planta Baja	71,30 m²	
SC Planta Primera	59,86 m²	
CONST CUBIERTA	131,16 m²	