


APTO. 6702

ESCALERA 67

M2 CONSTRUIDOS 114.72 M2
M2 TERRAZAS 65.48 M2

PLANTA BAJA

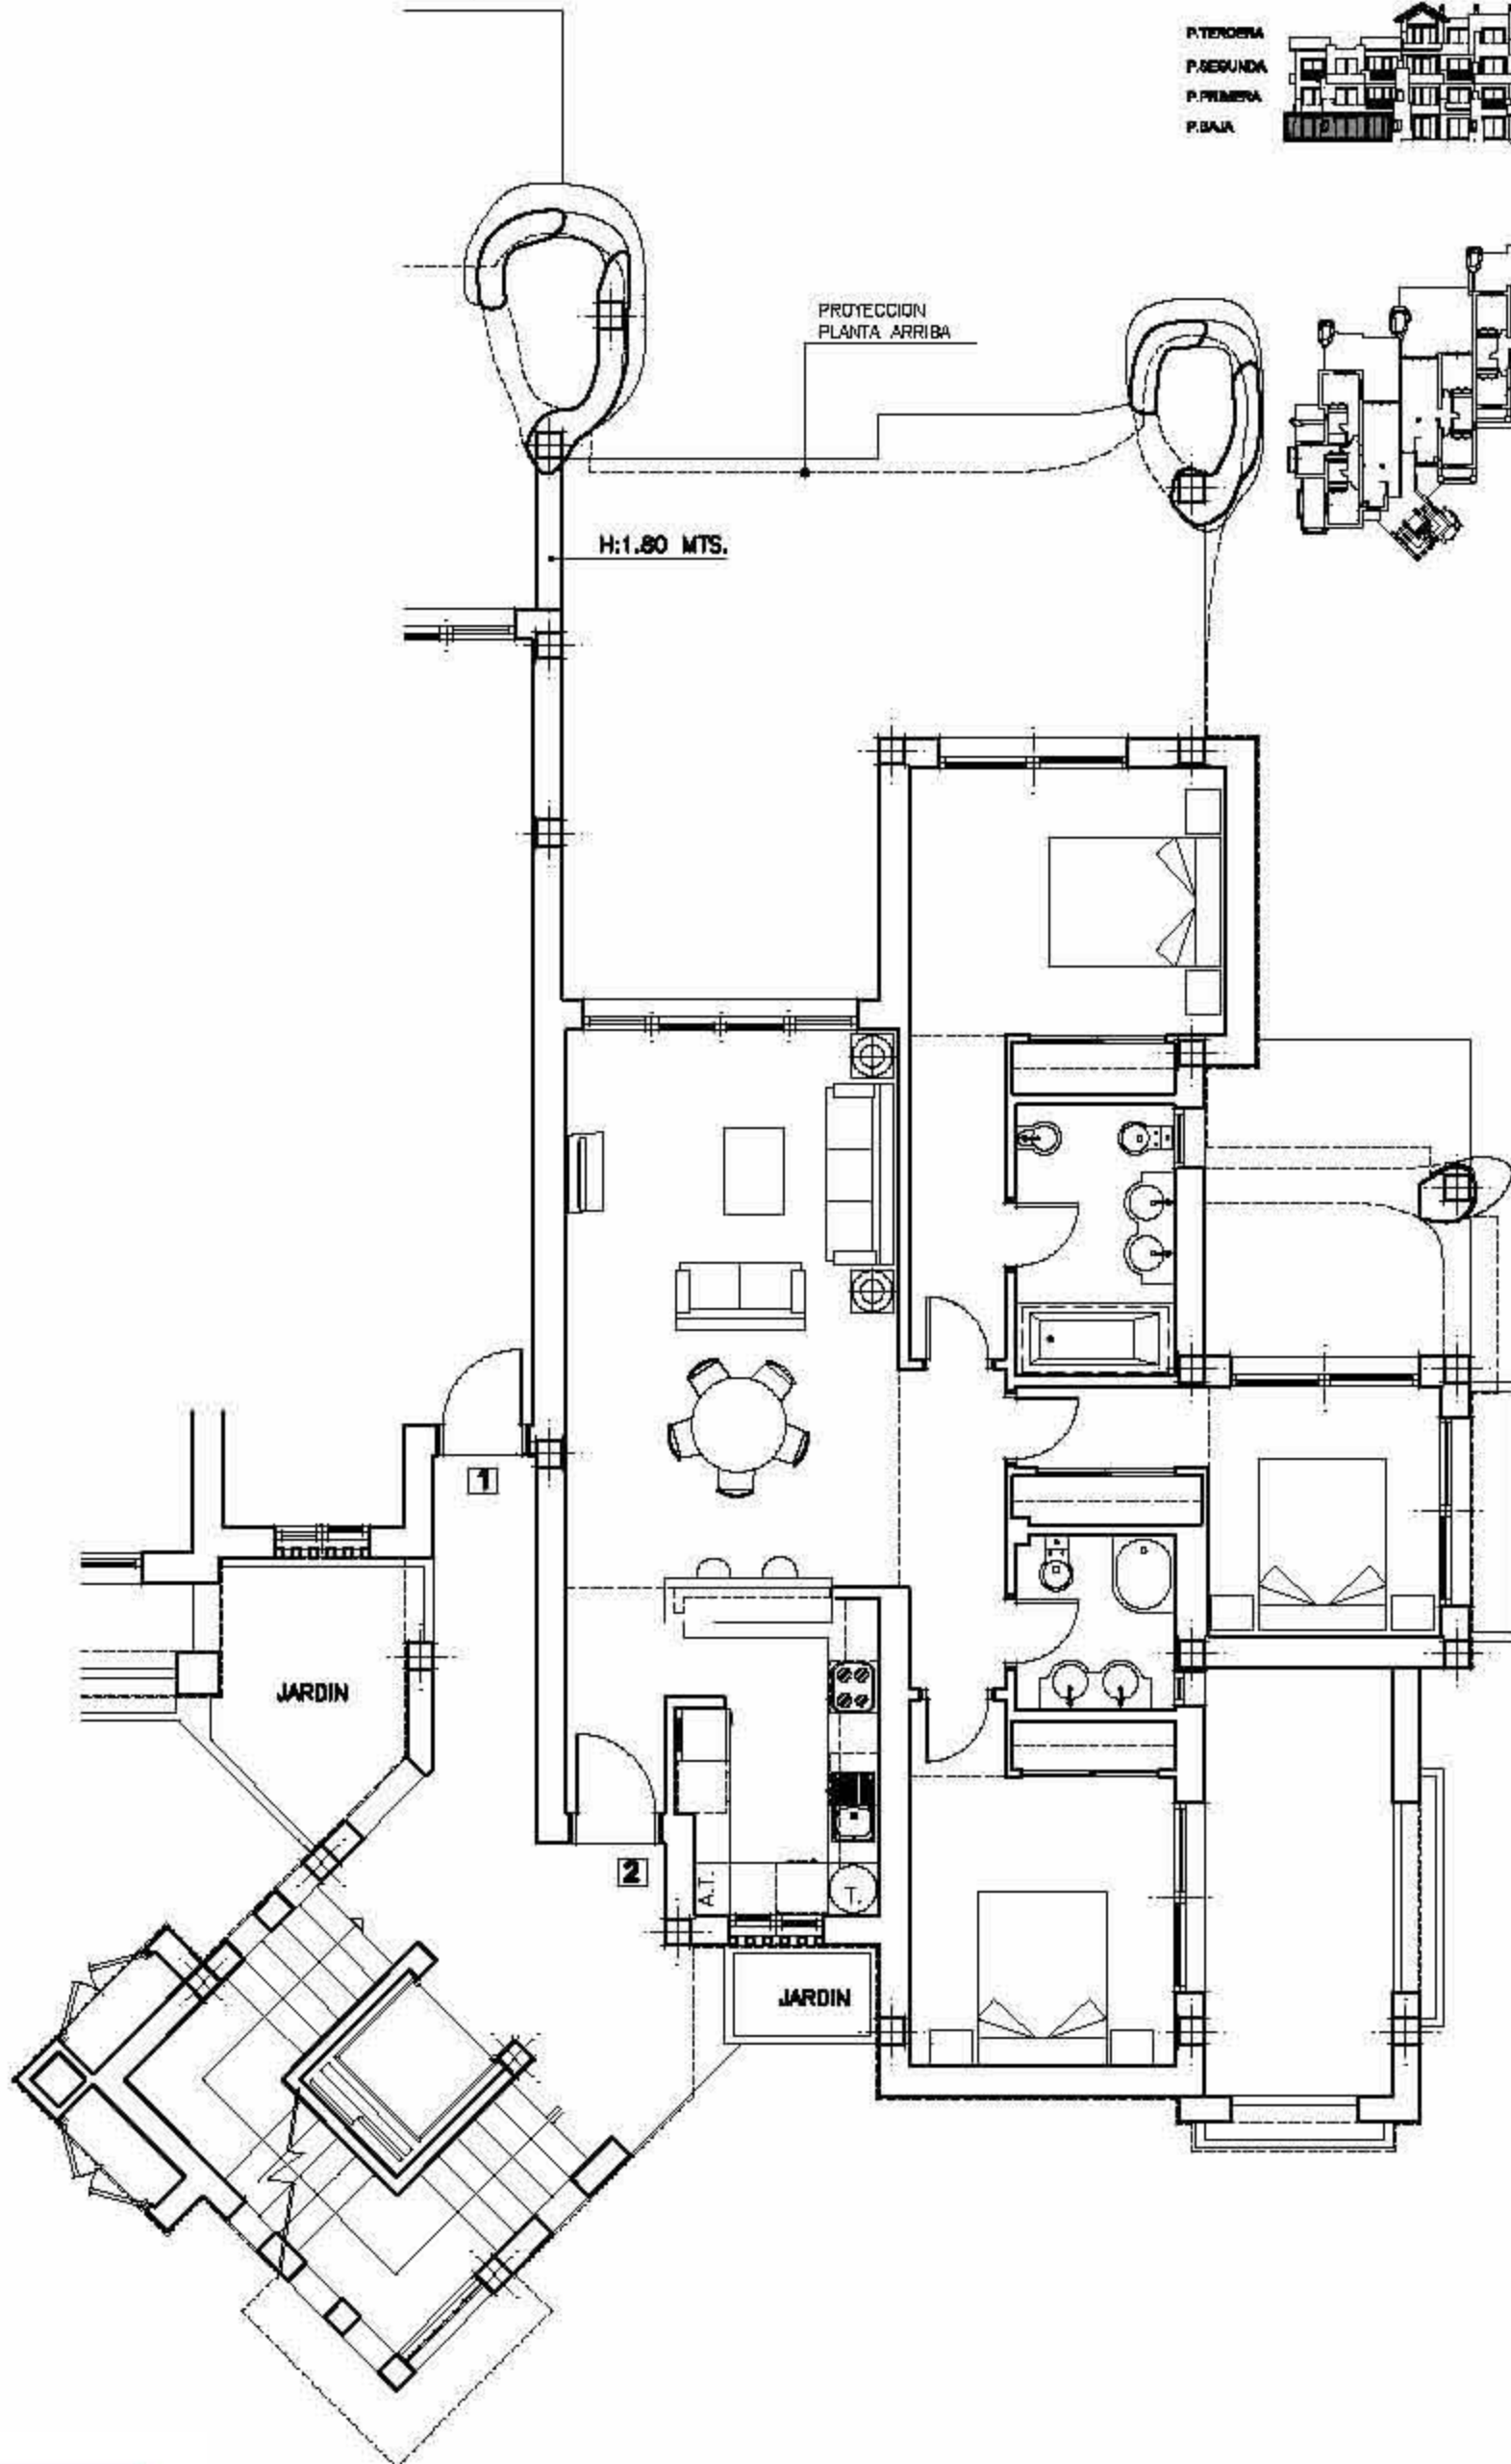

MAR MENOR GOLF RESORT
TORREPACHECO · MURCIA · ESPAÑA
melvin villarroel roldan · arquitectos
marbella · malaga · españa
marzo 2005



0 1 2 5 10 15 25

ADVERTENCIA: superficies construidas aproximadas computadas al 100% con independencia de la normativa aplicable. Este documento es ORIENTATIVO y no tiene carácter vinculante. El promotor se reserva el derecho a introducir modificaciones por exigencias técnicas o legales.