



VIVIENDA 13 BLOQUE 1
(planta tercera)

SUPERFICIE CONSTRUIDA: 67,52 m²

SUPERFICIE CONSTRUIDA: 8,00 m²
 (ELEMENTOS COMUNES + TERRAZAS CUBIERTAS)

TERRAZAS: 69,15 m²

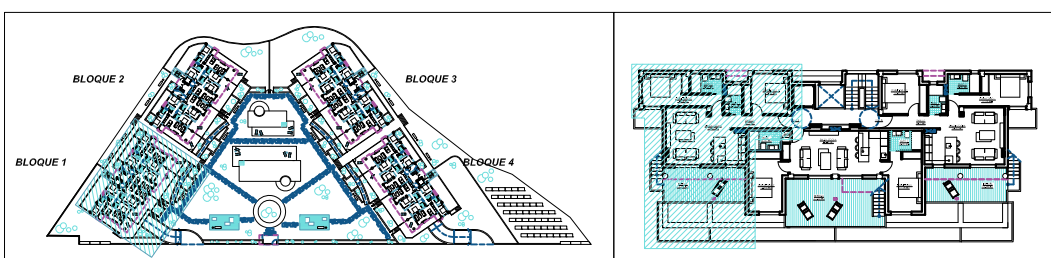

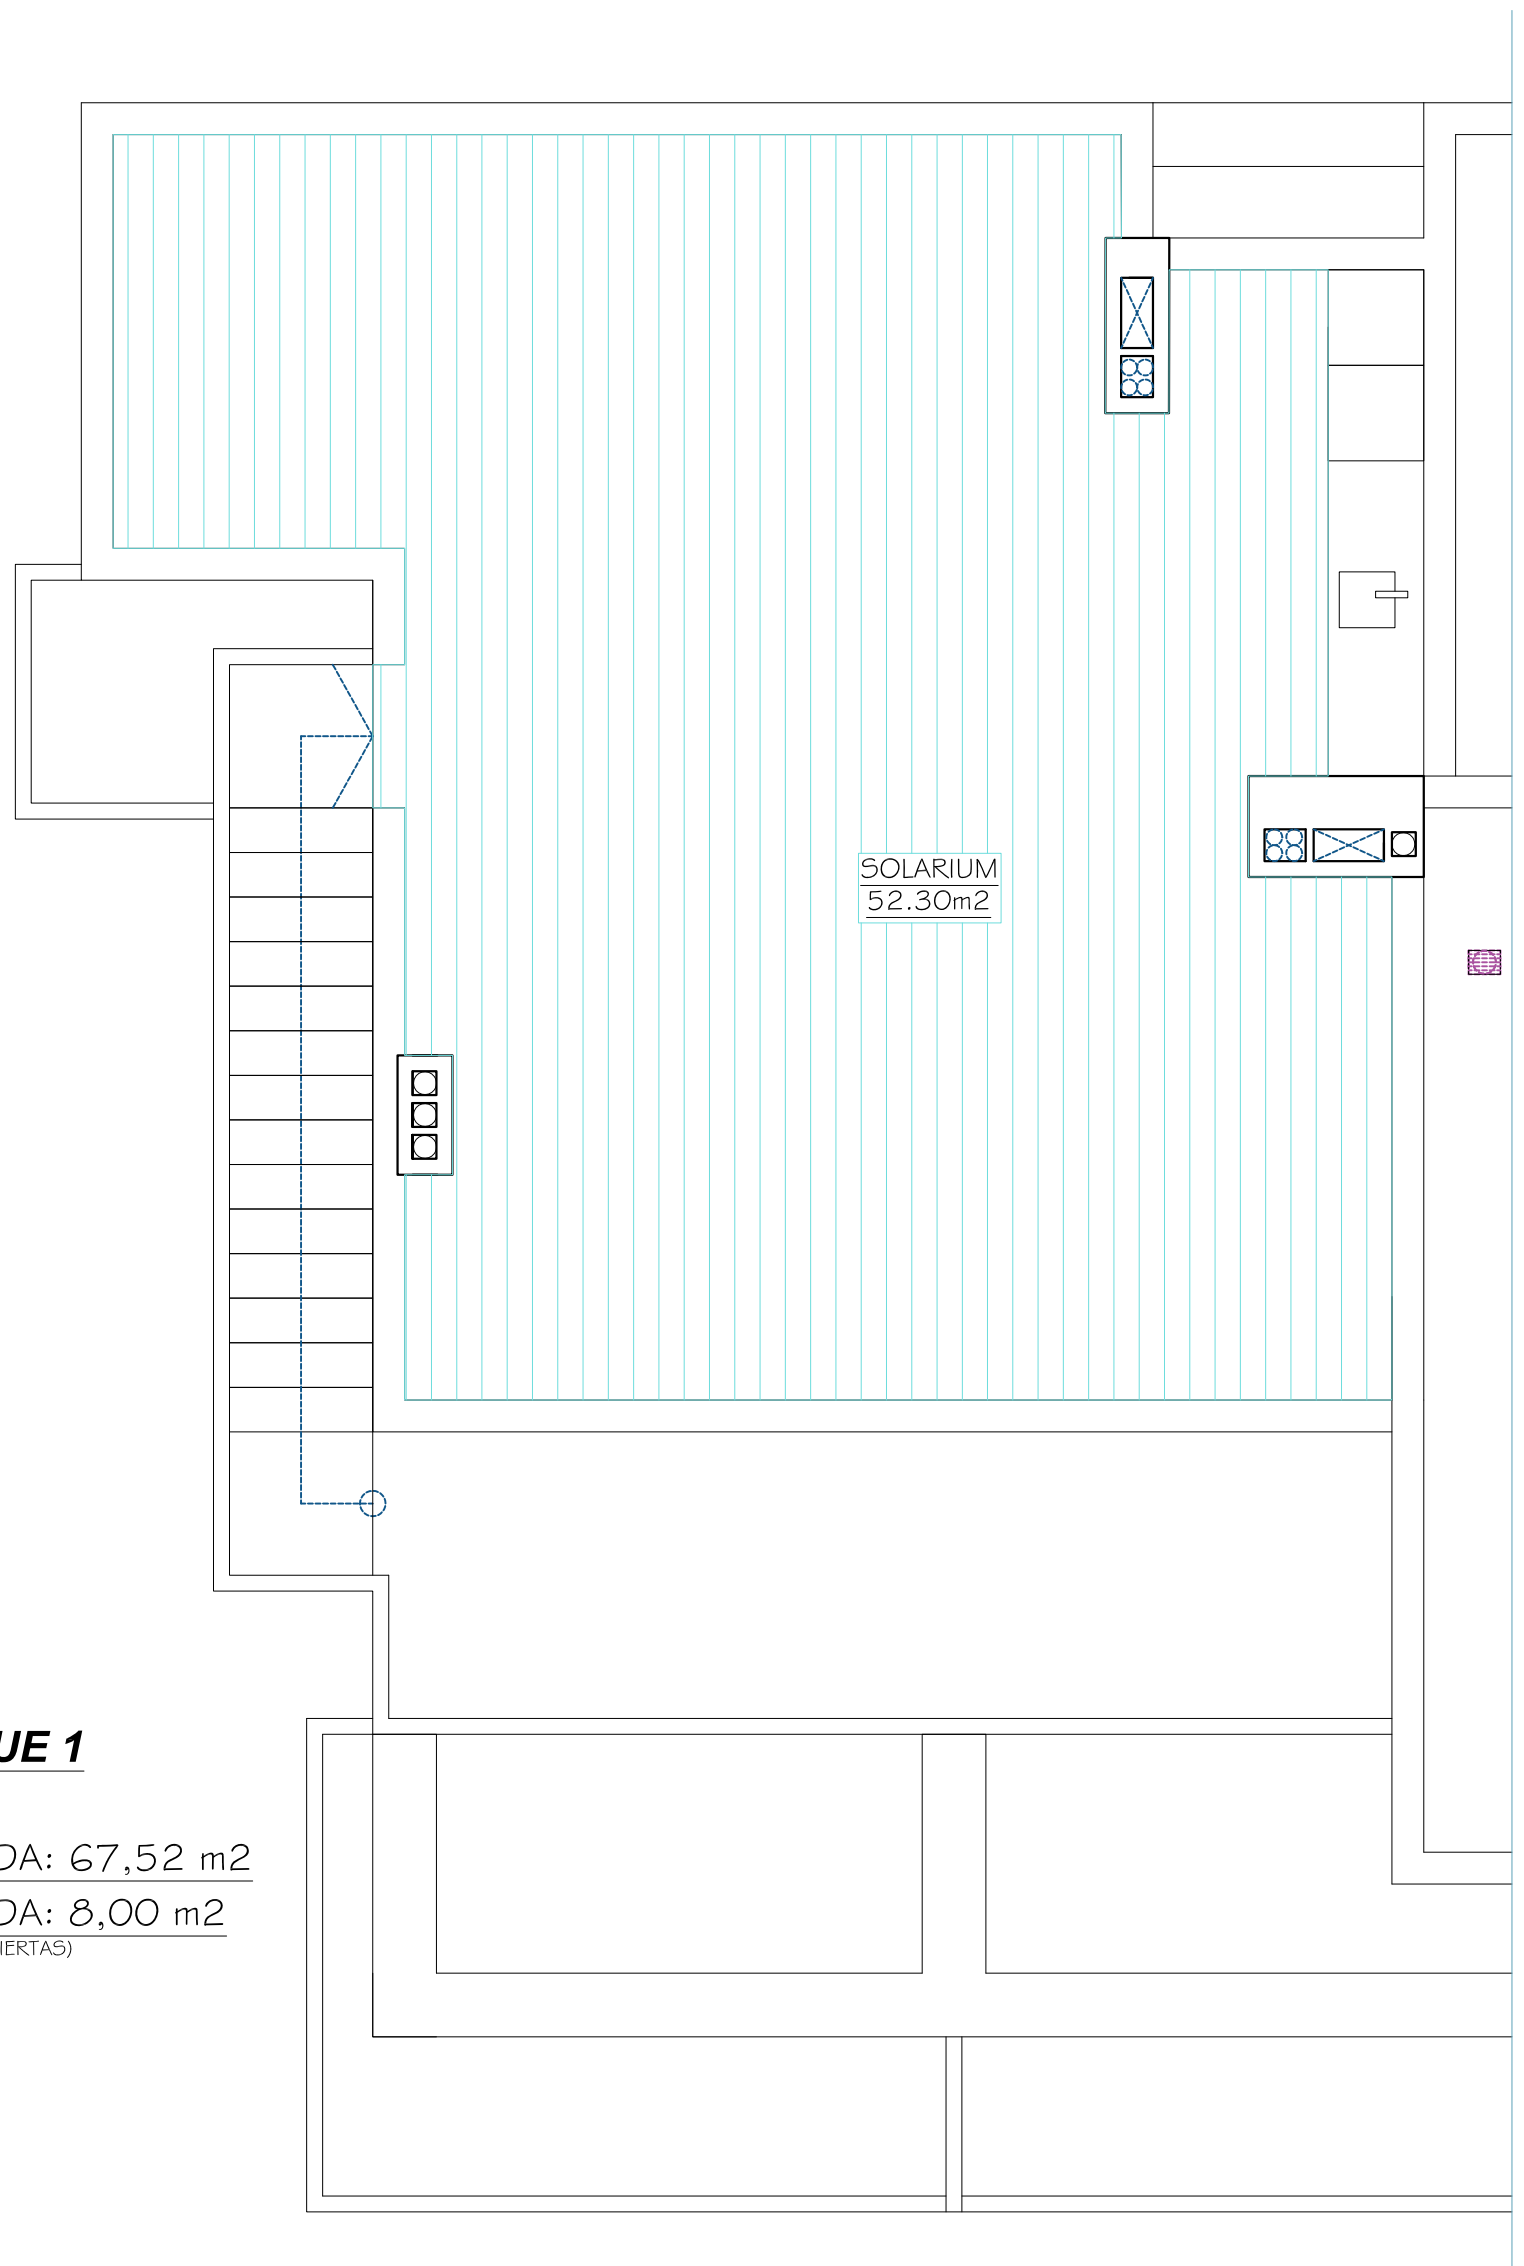

VIVIENDA 13 BLOQUE 1
(planta tercera)

SUPERFICIE CONSTRUIDA: 67,52 m²

SUPERFICIE CONSTRUIDA: 8,00 m²
 (ELEMENTOS COMUNES + TERRAZAS CUBIERTAS)

TERRAZAS: 69,15 m²

