
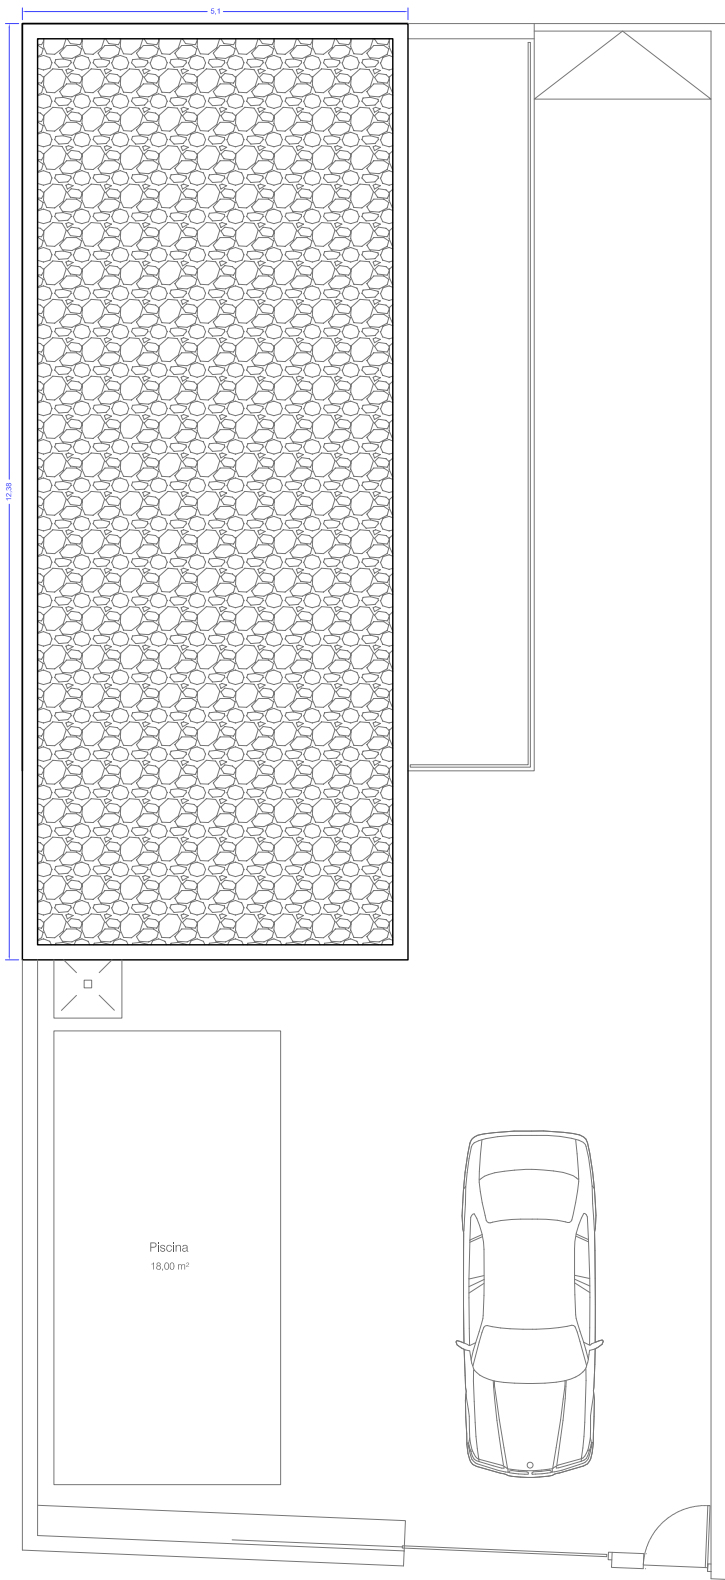
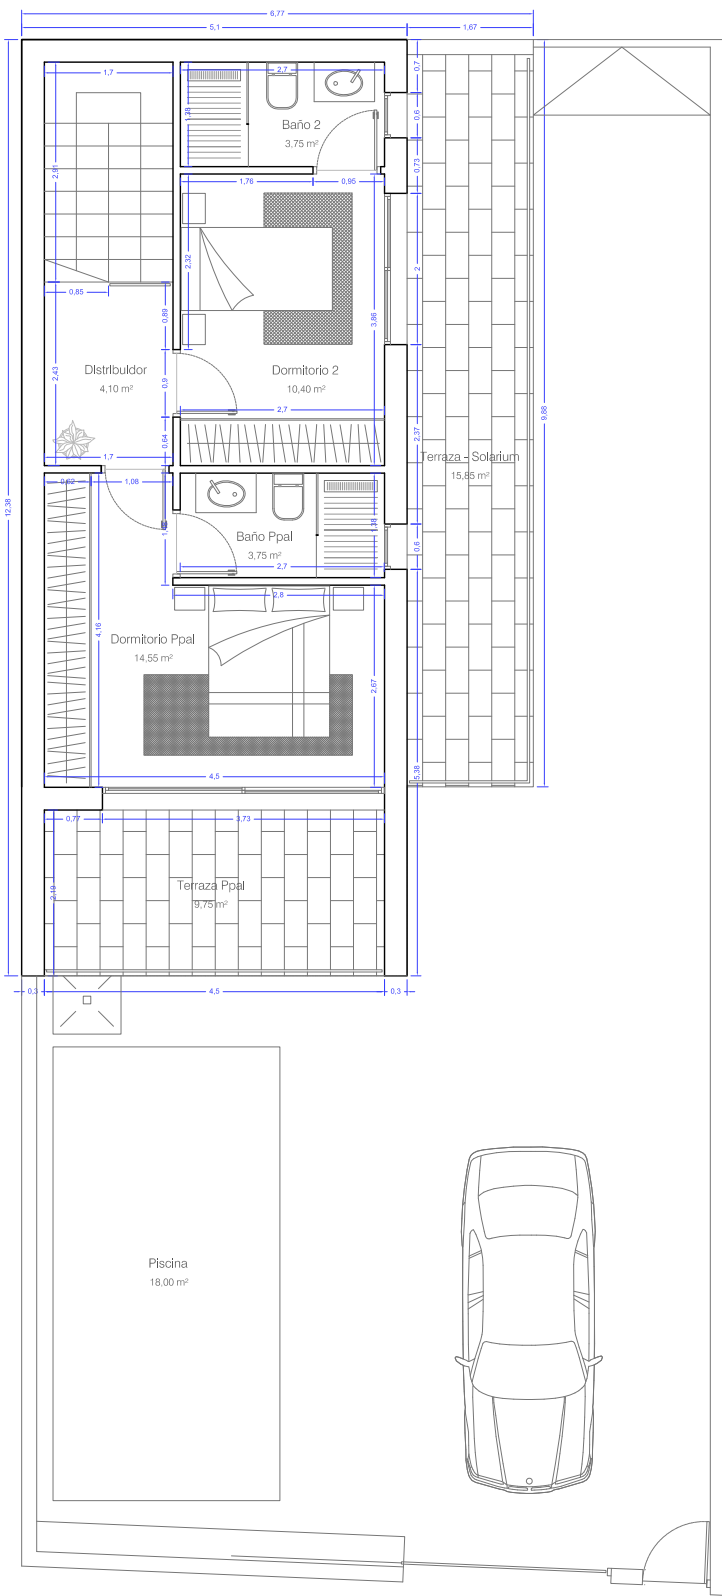


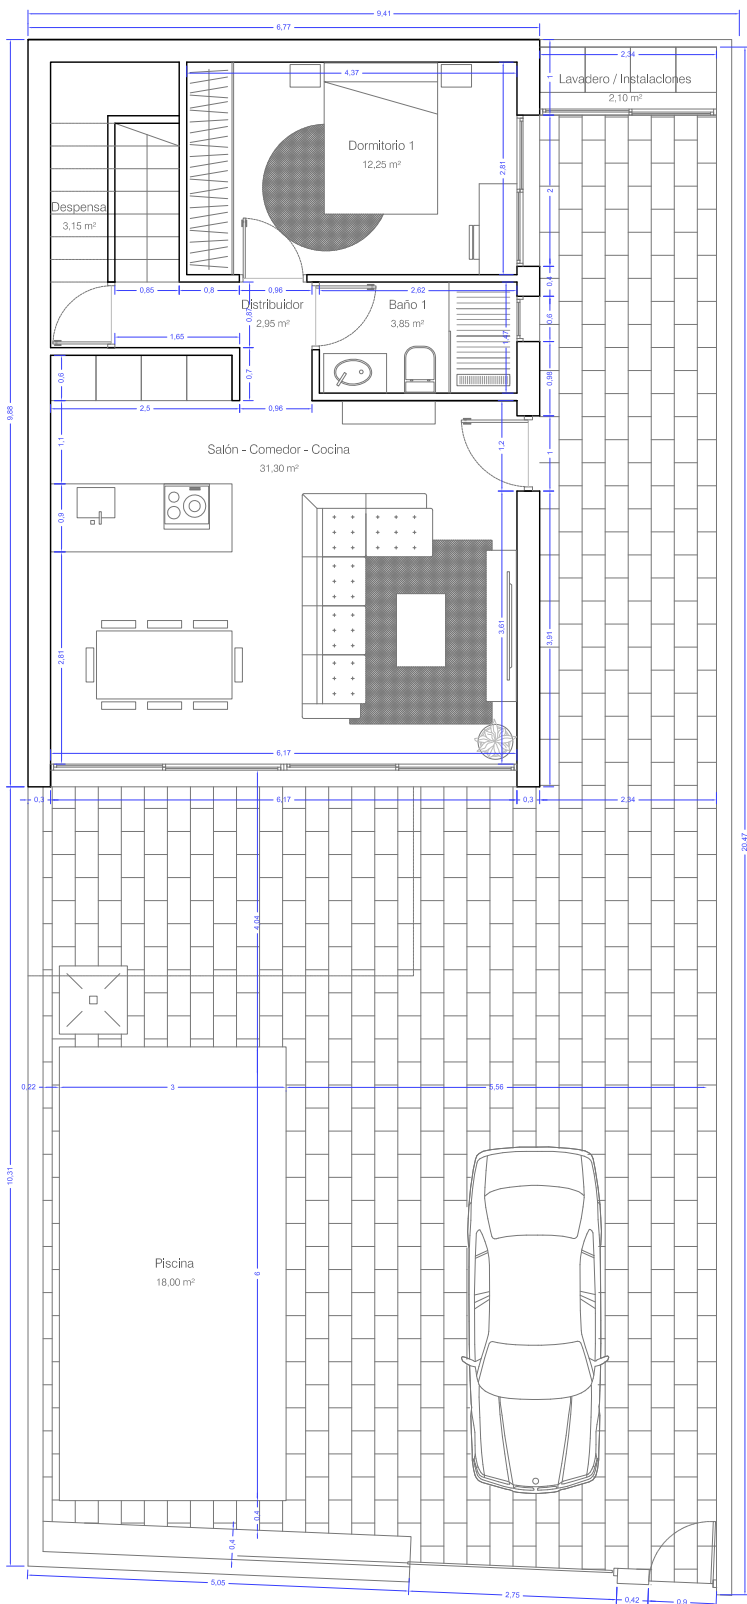


VIVIENDA 5

CUADRO DE SUP. CONSTRUIDAS	
SUP. CONSTRUIDA PLANTA BAJA	66,90 m²
SUP. CONSTRUIDA PLANTA PRIMERA	45,60 m²
SUPERFICIE CONSTRUIDA TOTAL SUP. CONTRUIDA	
	112,50 m²

CUADRO DE SUP. UTILES	
PLANTA BAJA	
SALÓN/COMEDOR/COCINA	31,30 m²
DORMITORIO 1	12,25 m²
BAÑO	3,85 m²
DISTRIBUIDOR	2,95 m²
LAVADERO	2,10 m²
PLANTA PRIMERA	
DORMITORIO PPAL	14,55 m²
BAÑO PPAL	3,75 m²
DORMITORIO 2	10,40 m²
BAÑO 2	3,75 m²
DISTRIBUIDOR	4,10 m²
ESCALERA	4,95 m²
TOTAL	
	93,95 m²

CUADRO DE SUP. EXTERIORES	
JARDÍN	98,62 m²
PISCINA	18,00 m²
LAVADERO/INSTALACIONES	2,10 m²
TERRAZA - SOLARIUM P1	15,85 m²
TERRAZA PPAL P1	9,75 m²
TOTAL	
	144,32 m²

SUPERFICIE DE PARCELA	
SUPERFICIE TOTAL DE PARCELA	
	185,62 m²

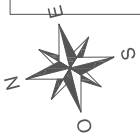

E 1/100

* Este documento es orientativo. El promotor se reserva el derecho a introducir modificaciones por exigencias técnicas o legales. · * This document is indicative. The promoter reserves the right to introduce modifications due to technical or legal requeriments.