


HORADADA 10

BULEVARD ANTONIO GALVEZ, CIGALEON, LA TORRE DE LA HORADADA, ALICANTE


PROMUEVE



Pepe González
Costa Cálida Horadada

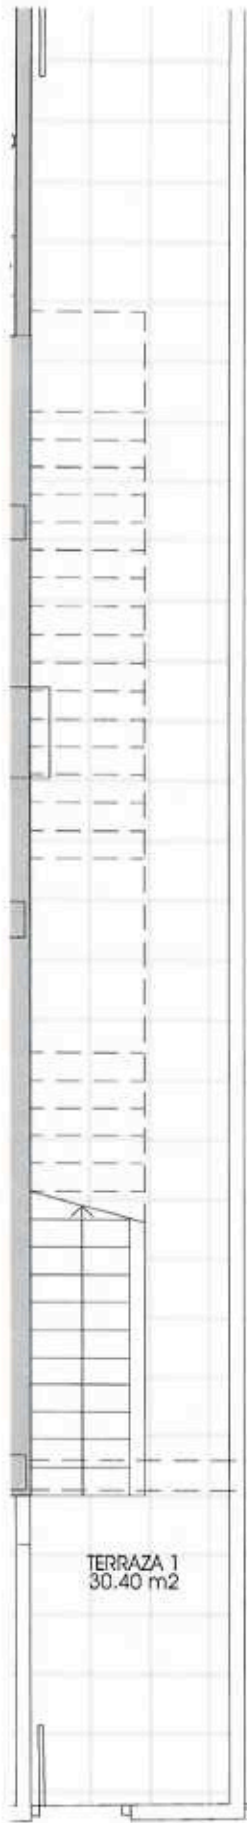

PLANTA BAJA

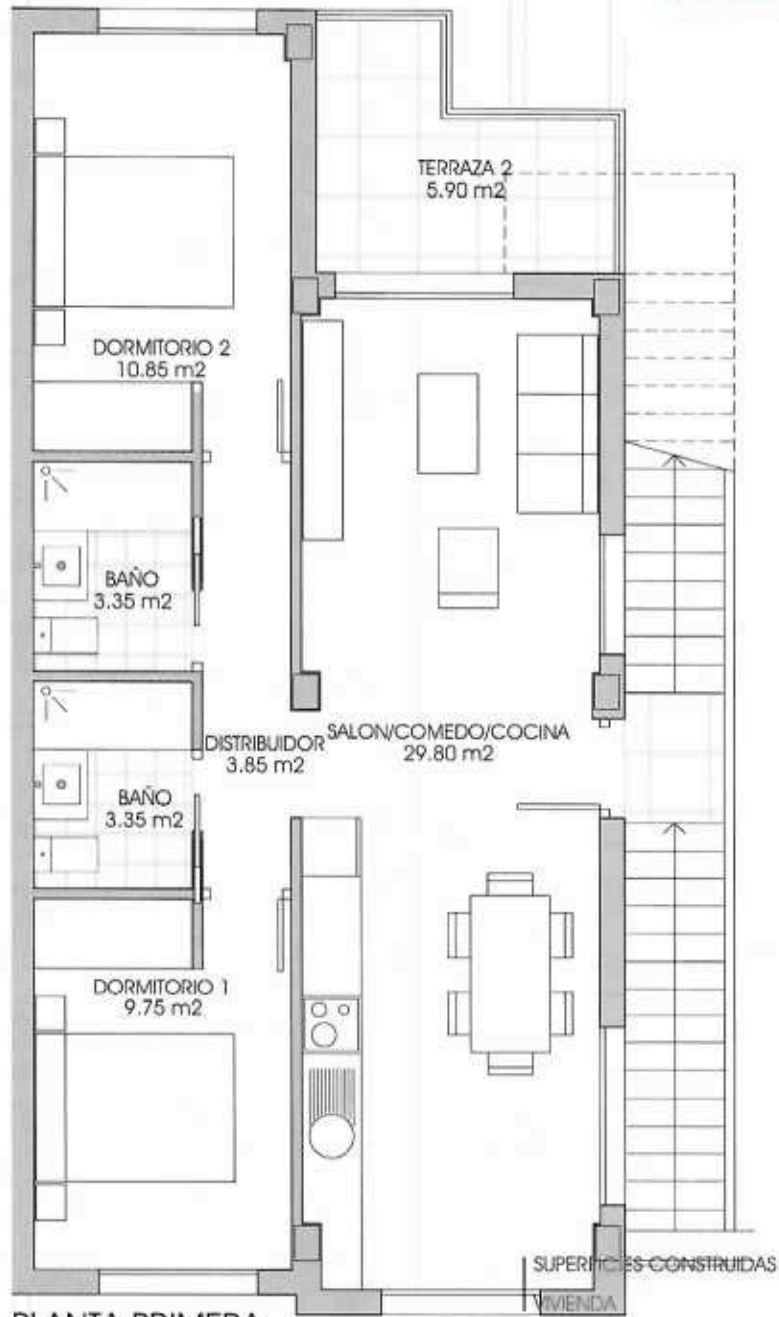

PLANTA PRIMERA

SUPERFICIES CONSTRUIDAS:

VIVIENDA

71.11 m²

ESTE PLANO ES INFORMATIVO, SIN CARACTER CONTRACTUAL, ESTANDO SUJETO EN CUALQUIER MOMENTO A LAS MODIFICACIONES QUE LA DIRECCION FACULTATIVA ESTIME CONVENIENTES EN EL TRANCURSO DE LA OBRA.

VIVIENDA 5 E:1/50


RUGGERO
COPPOLA
ARQUITECTO

ANTONIO SEGADO DEL OLMO 4, 3ª MURCIA

HORADADA 10

BULEVARD ANTONIO GALVEZ, CIGALEÓN, LA TORRE DE LA HORADADA, ALICANTE

PROMUEVE:

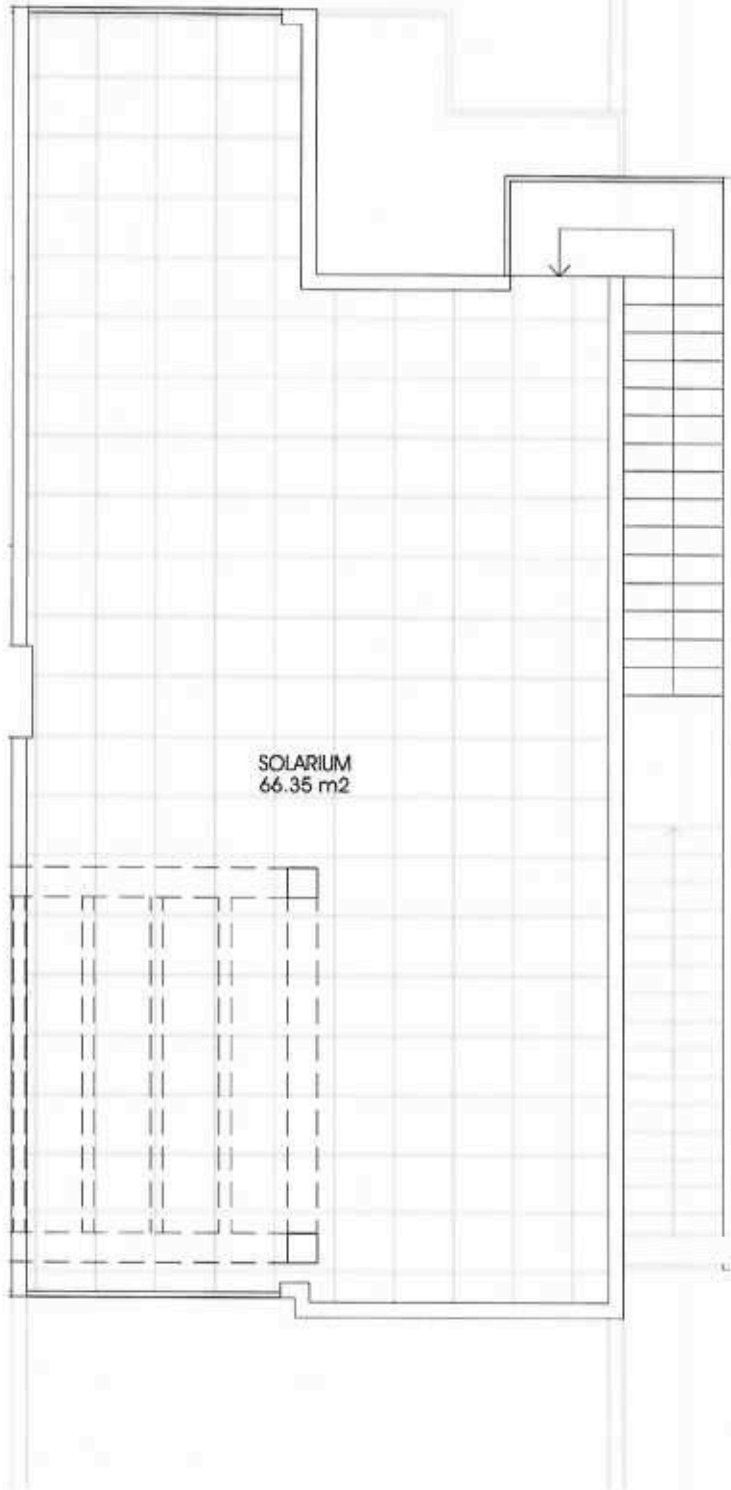

SUPERFICIES CONSTRUIDAS:

VIVIENDA

71.11 m²

ESTE PLANO ES INFORMATIVO, SIN CARACTER CONTRACTUAL, ESTANDO SUJETO EN CUALQUIER MOMENTO A LAS MODIFICACIONES QUE LA DIRECCION FACULTATIVA ESTIME CONVENIENTES EN EL TRANSCURSO DE LA OBRA.