




TIPO C. PLANTABAJA  
1/17 | 1:50

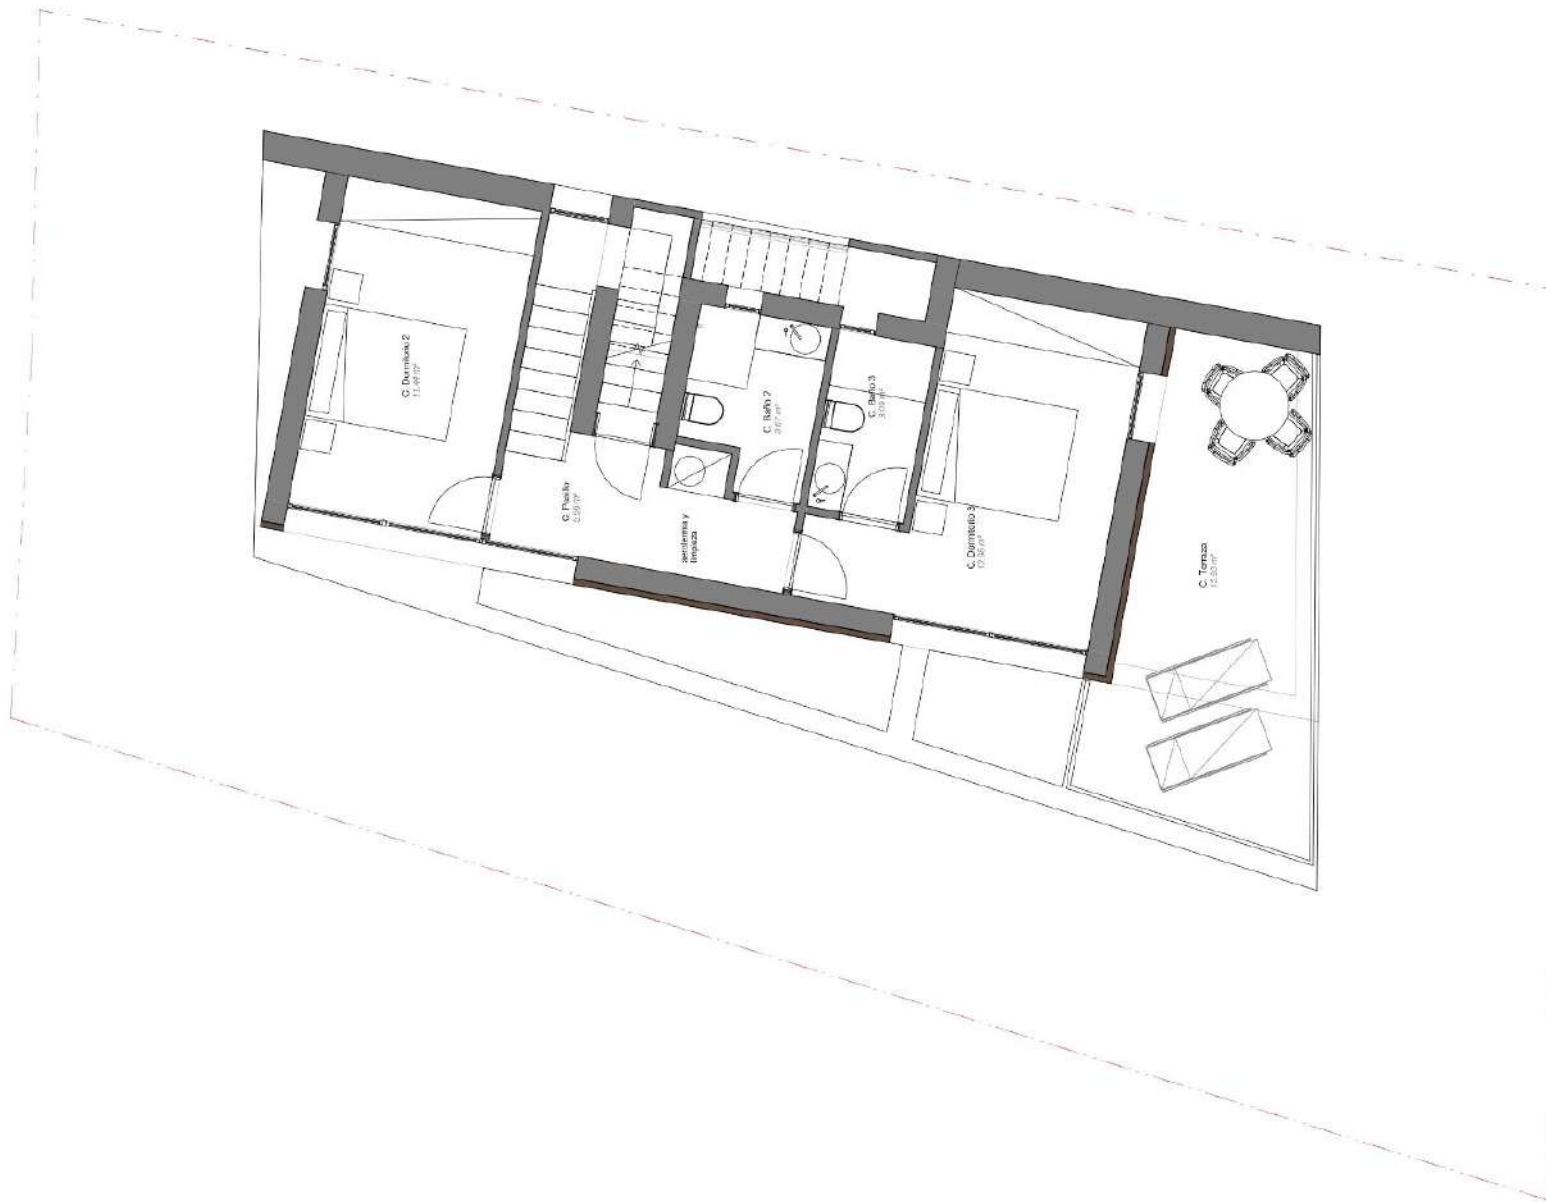

1. TIPO C. PLANTA PRIMERA  
A1/5 | 1-50

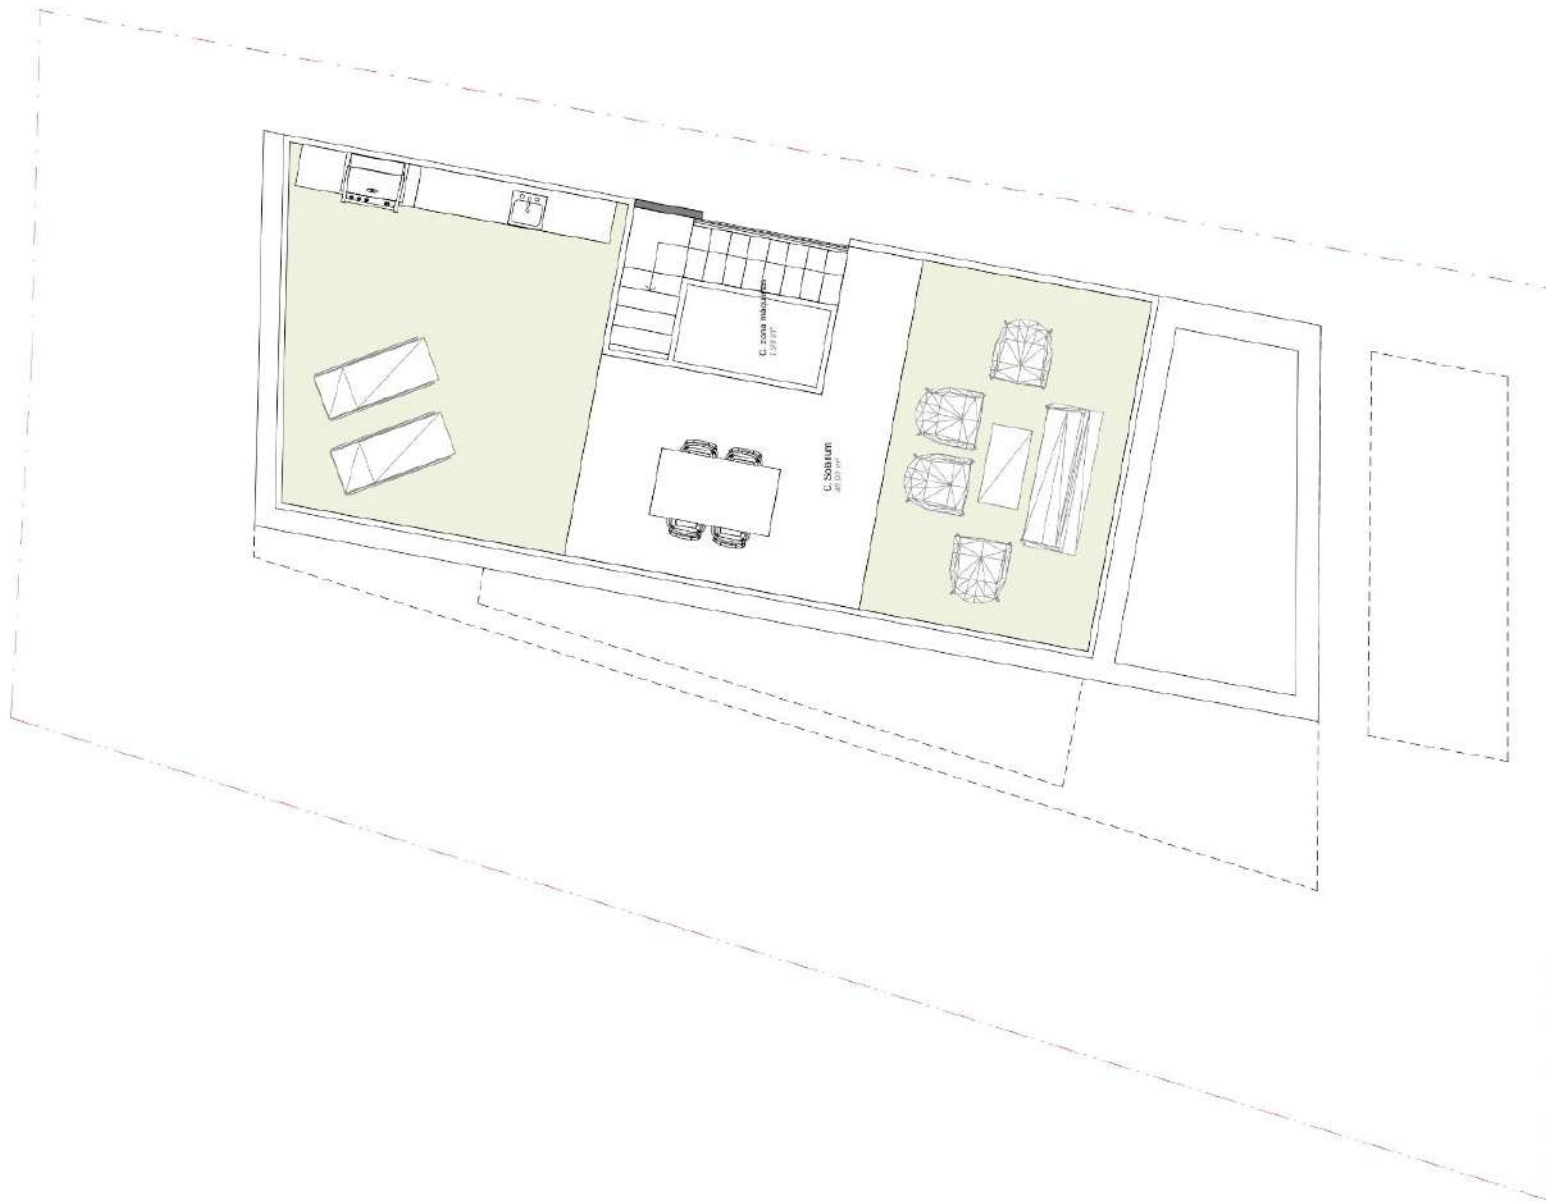

1. TIPO C. PLANTA CUBIERTA  
 A121 | 1-50

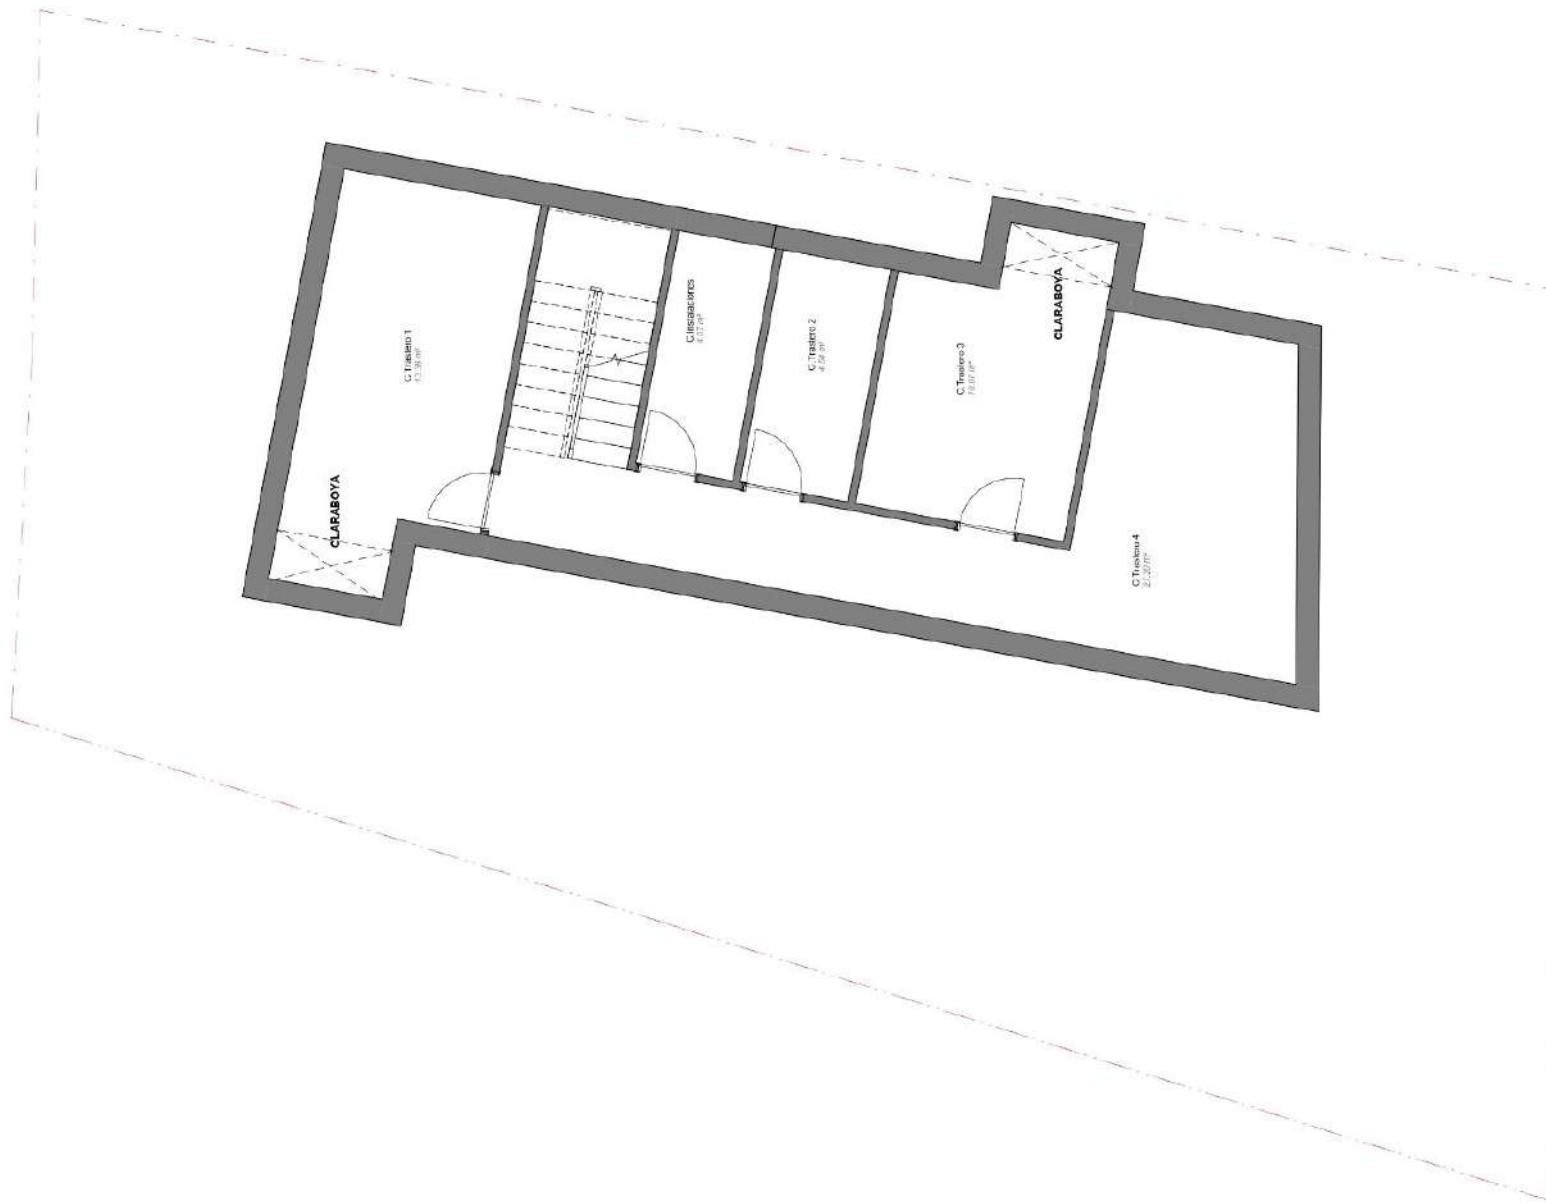

1 TIPO G. PLANTA SÓTANO  
1:22.2 1-50